






PIANTA PIANO TERRA



PIANTA COPERTURA

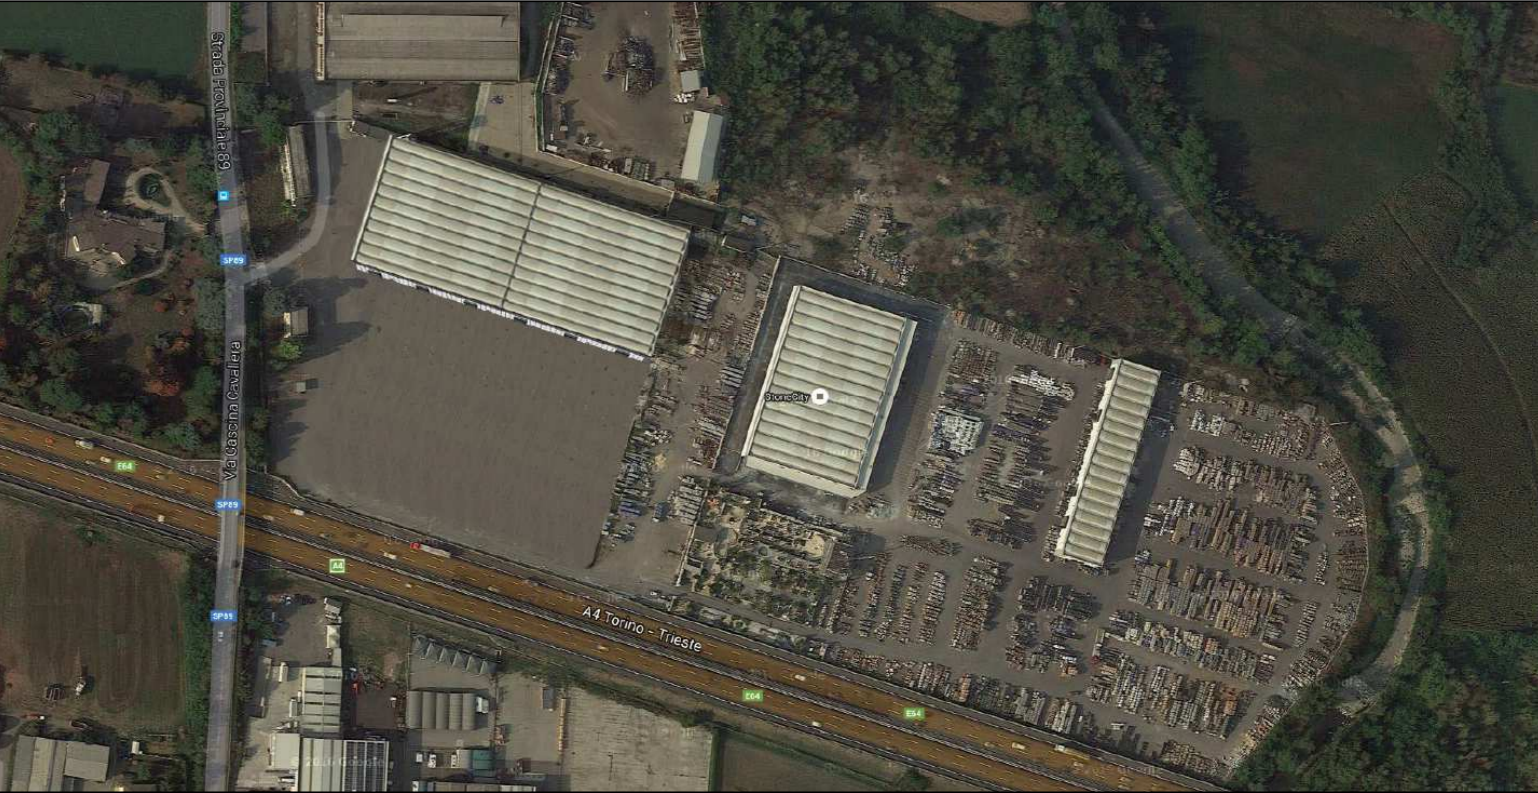

SIMULAZIONE INSERIMENTO NUOVO EDIFICIO NEL CONTESTO PLANIMETRICO ESISTENTE

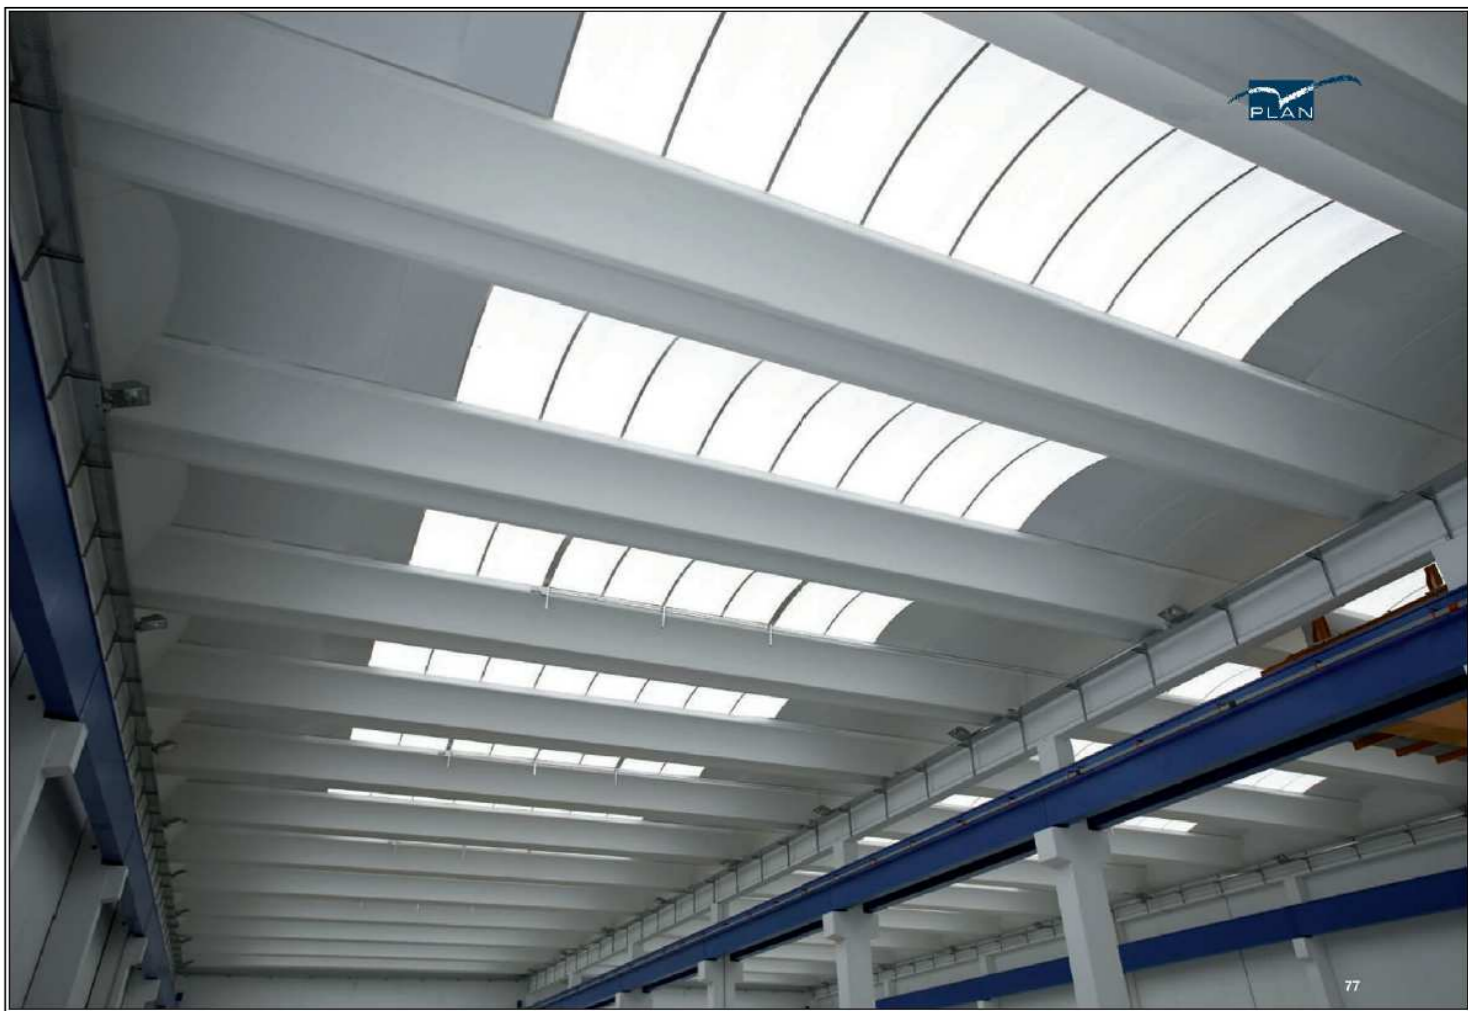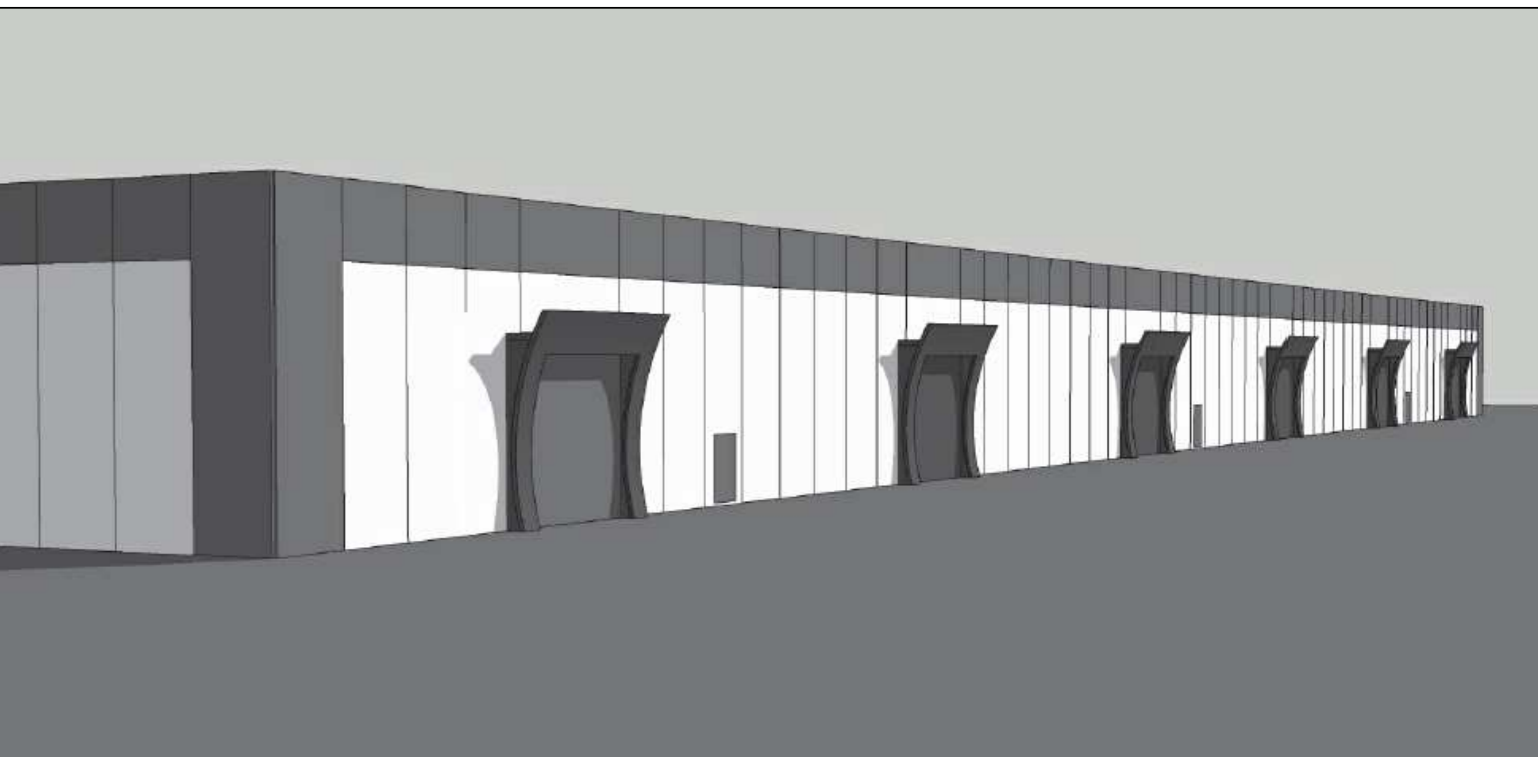

PARTICOLARE ELEMENTI DI COPERTURA



Geom. TARCISIO VAVASSORI  
Via Cavour n. 17 - 20090 S. PIROLLO D'ARZON (BG)  
Mob. 335 444912 - Tel. fax 035 958459  
e-mail info@studiosvavassori.com tarcisio.vavassori@geoproc.it  
C.F. V05755 60513 13881 - Iscrizione Albo dei Geometri N. 2053

Comune: **BOLGARE**  
Data: 03 Novembre 2016  
Aggiornamento: -

Committente e Società Utilizzatrice: GRANULATI ZANDOBBIO S.P.A.  
Proprietà: CREDEMLEASING SOCIETÀ PER AZIONI  
Progetto: DEMOLIZIONE e RICOSTRUZIONE di EDIFICIO INDUSTRIALE "Ex Marmi Mecca" in Bolgare via Europa 38

Oggetto: PIANTE P.TERRA e COPERTURA PARTICOLARI e SIMULAZIONE  
Scale: 1 : 200

Tratato:  
  
Geom. Vavassori Tarcisio  
File: Granulati-Ex Mecca 2016

La proprietà di questo disegno è riservata ai termini di legge: senza esplicita autorizzazione ne è vietata la divulgazione anche parziale.