


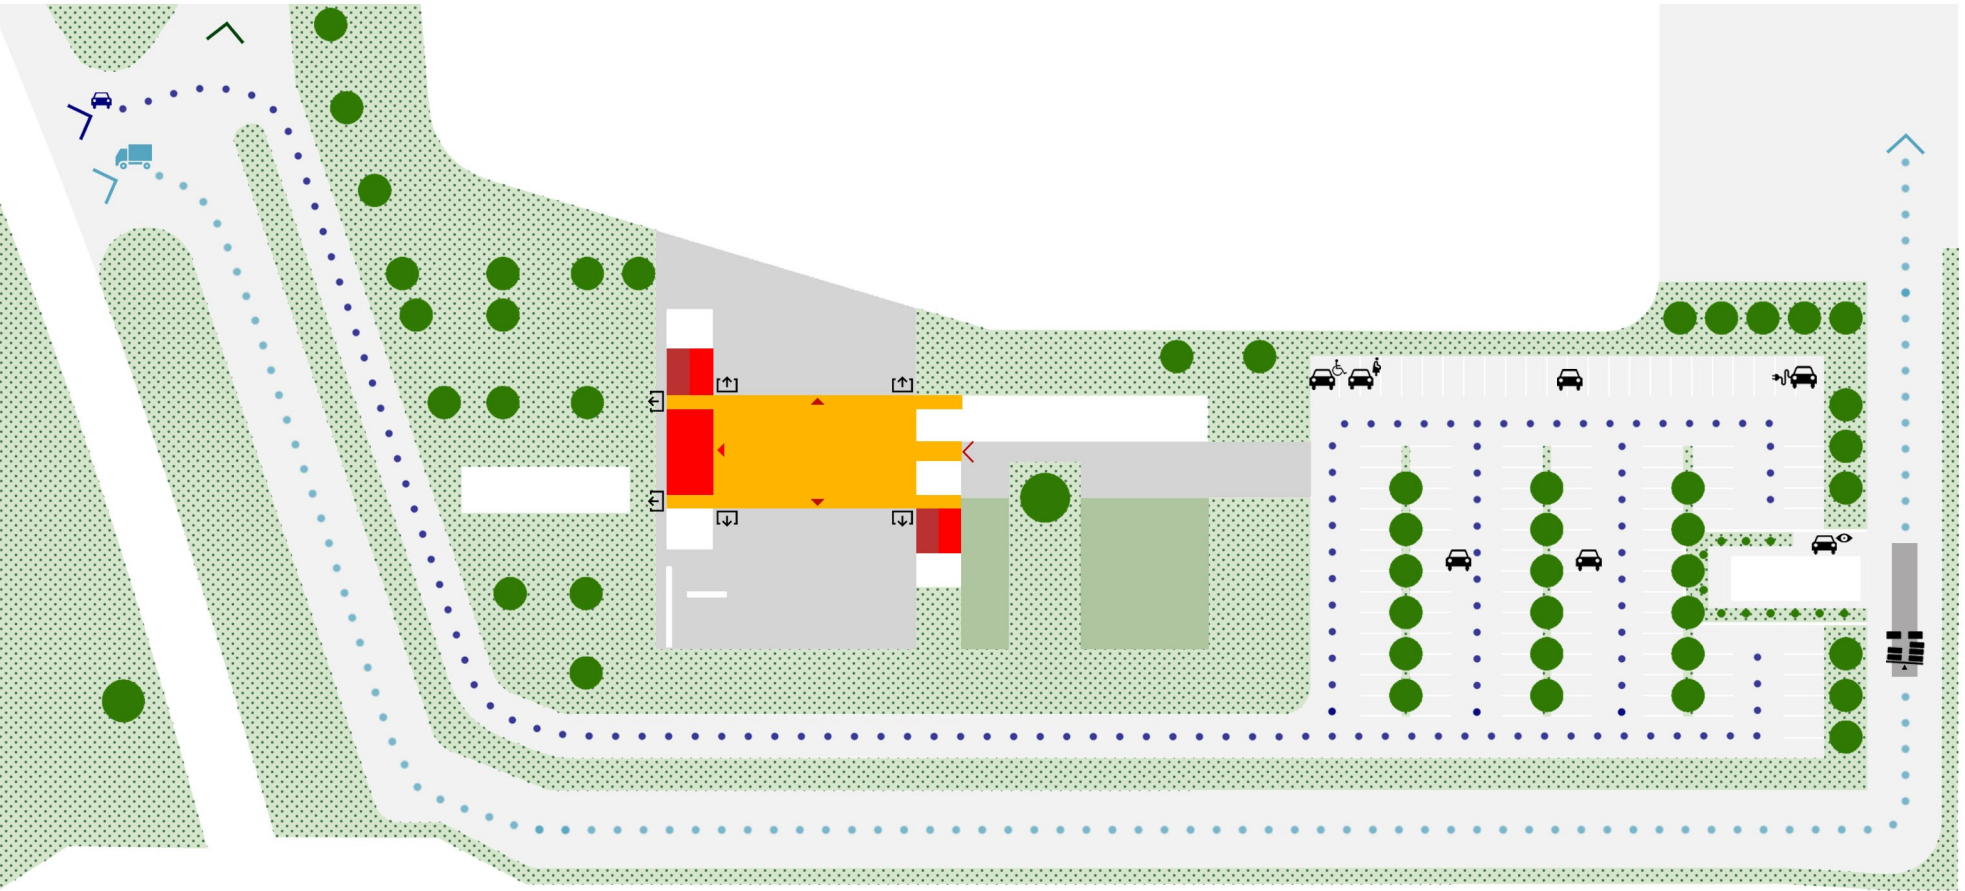


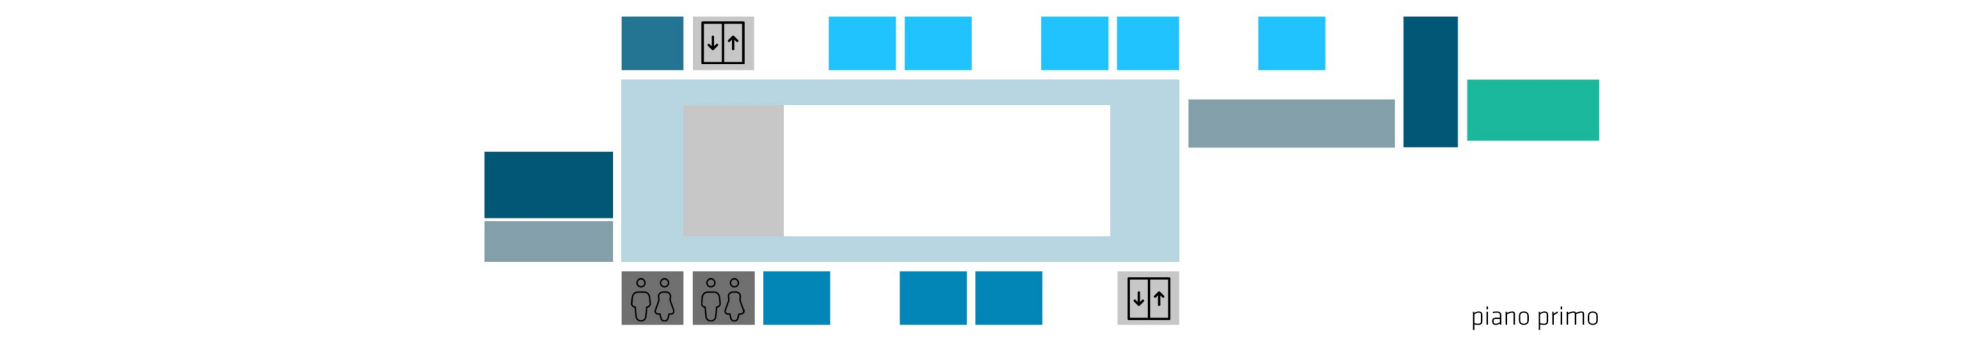


- Flussi, accessi e parcheggi**
- Collegamenti orizzontali
 - Collegamenti verticali. Scale
 - Collegamenti verticali. Ascensori
 - Aree verdi
 - Aree pedonali esterne
 - Uscite di emergenza
 - Ingresso struttura
 - Accesso mezzi pesanti
 - Accesso automobili
 - Accesso esistente
 - Flussi carrabili mezzi pesanti
 - Flussi carrabili automobili
 - Collegamento hall con aree esterne
 - Collegamento hall-piano primo con scalinata
 - Parcheggi auto
 - Parcheggio disabili
 - Parcheggio rosa
 - Postazione auto elettrica
 - Parcheggio custode
 - Pesa automezzi

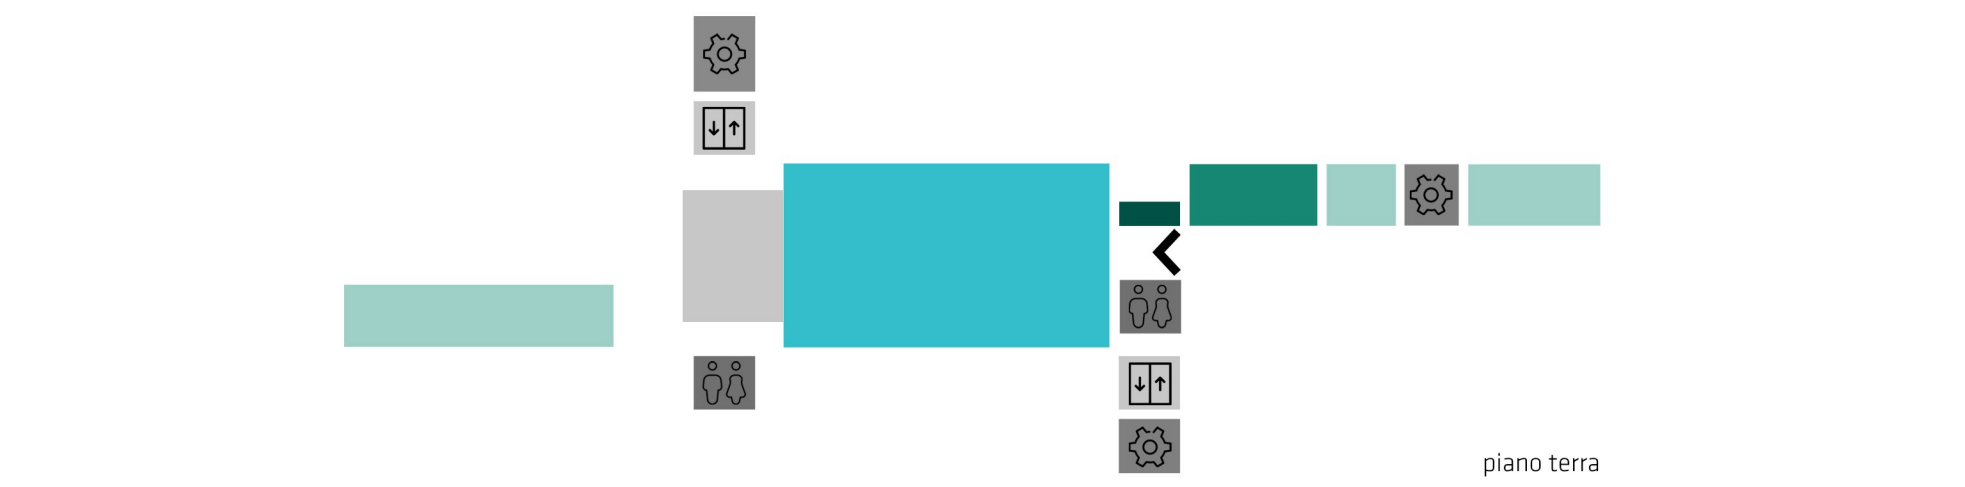


- Sistema ambientale**
- Hall
 - Portineria
 - Bar
 - Terrapieni
 - Locali impianti e magazzini
 - Coffee break
 - Sale riunioni
 - Uffici Stonecity
 - Uffici
 - Spazio su hall + distributivo
 - Terrazze
 - Giardini in quota (accessibili)
 - Servizi igienici
 - Collegamenti verticali

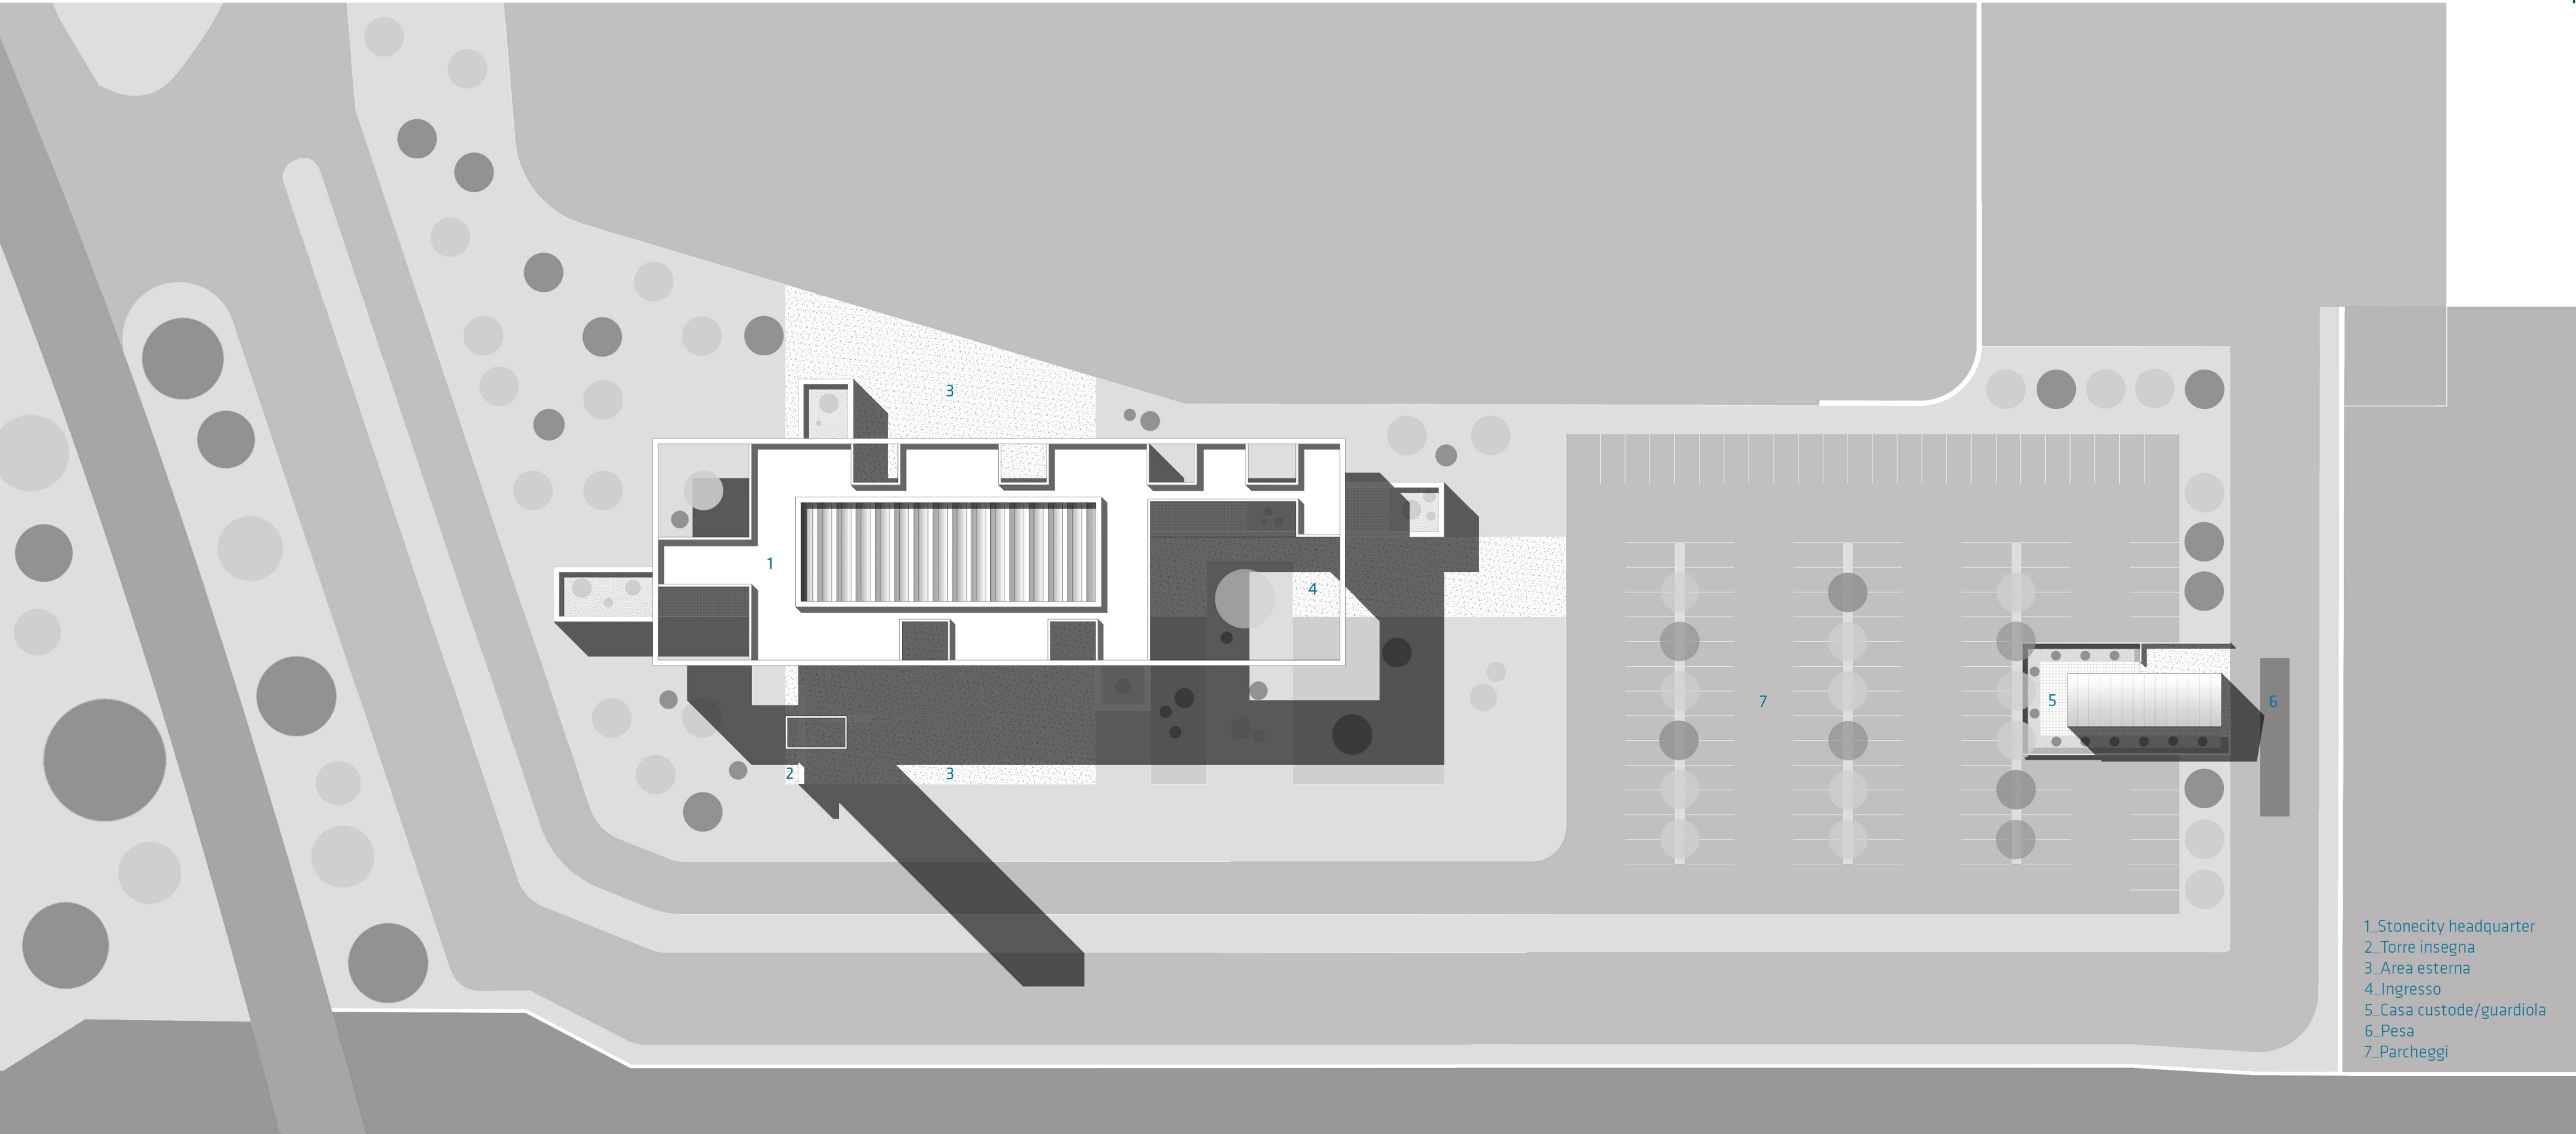


Planimetria | Scala 1:500

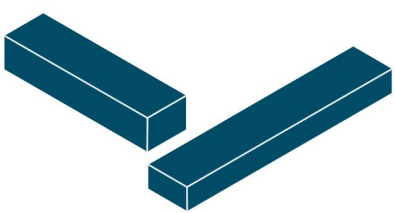


Basamenti solidi

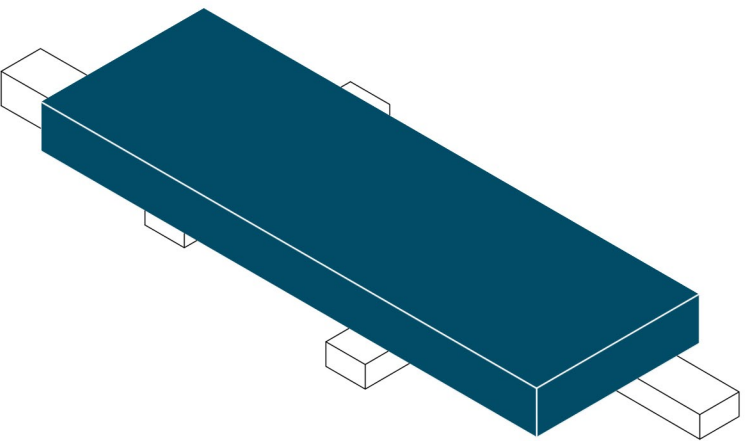

Volume in rodca

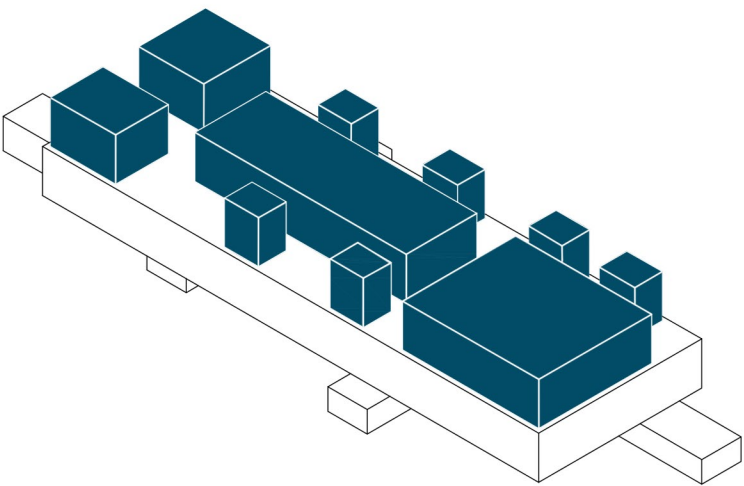

Sottrazione dei piani

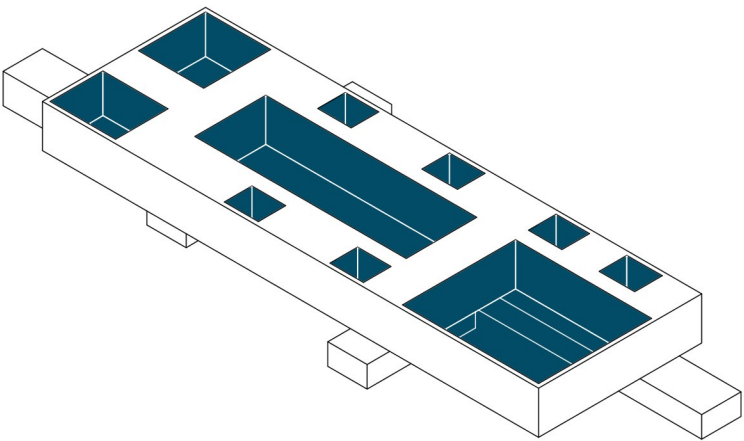

Sistema di corti interne

Concept di progetto



Vista della corte di ingresso



Vista notturna dall'autostrada | Il nuovo edificio appare come una lanterna sospesa