


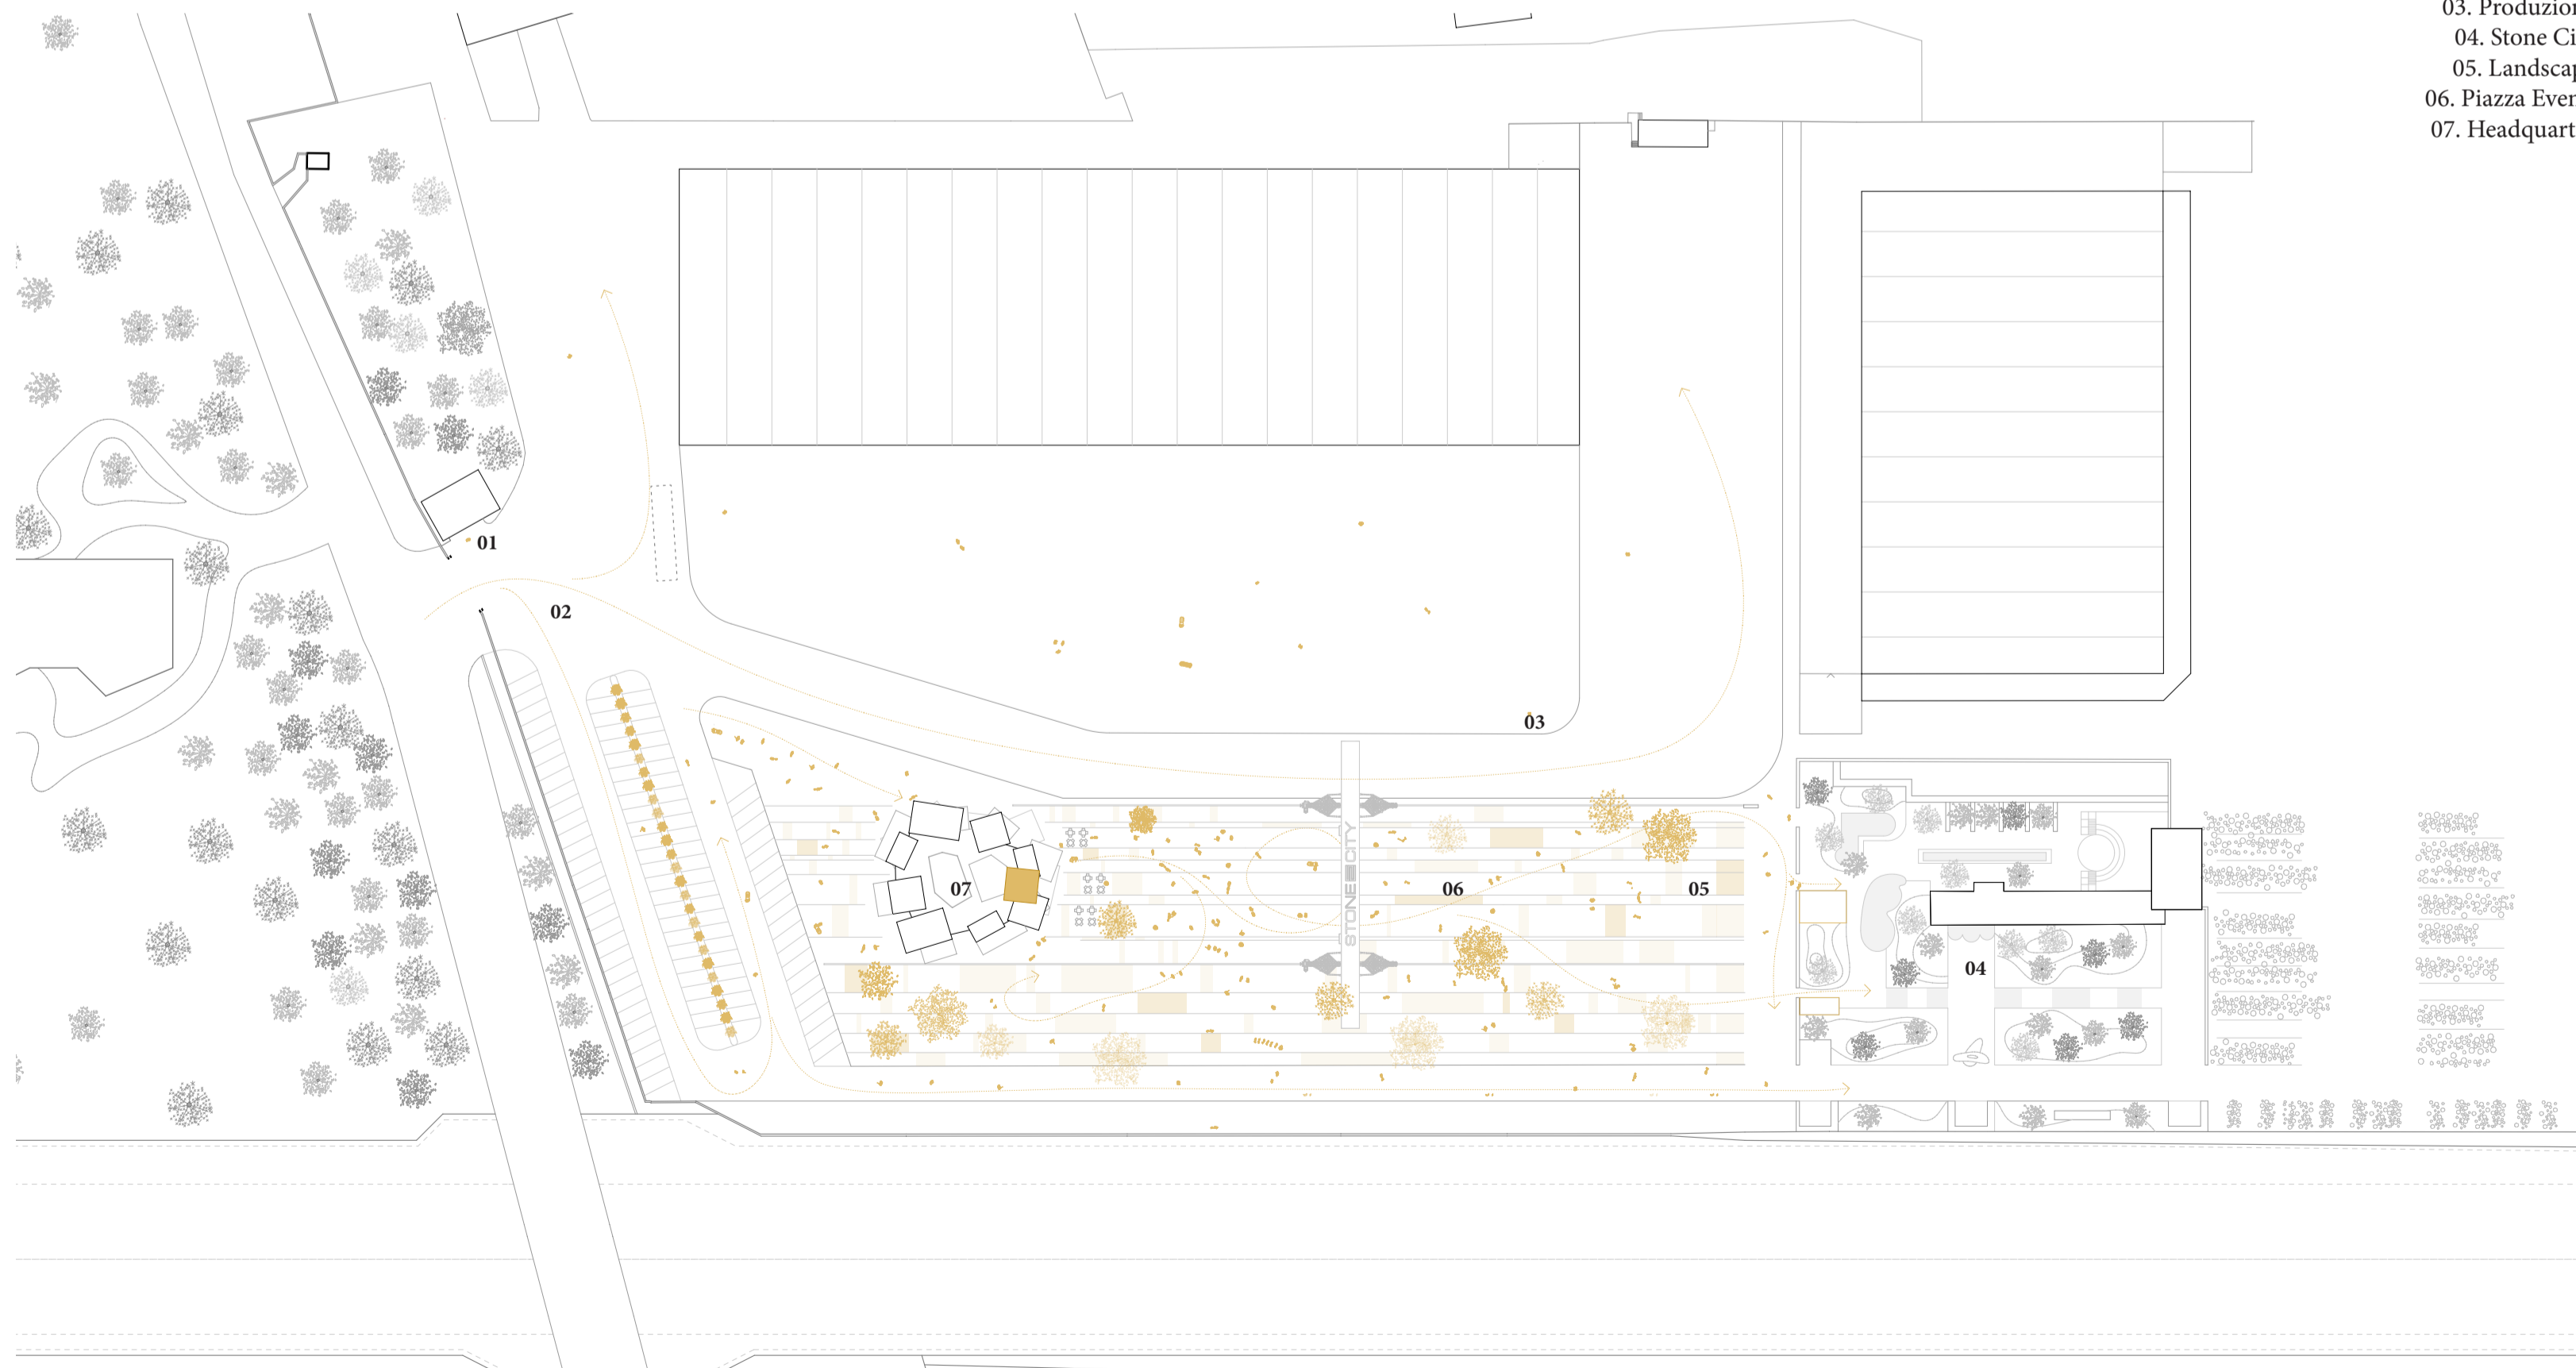

Planivolumetrico
Scala 1:1000



Campus

- 01. Casa del custode
- 02. Ingresso
- 03. Produzione
- 04. Stone City
- 05. Landscape
- 06. Piazza Eventi
- 07. Headquarter

Piante
Scala 1:200

+2

- 01. Spazi distributivi
- 02. Vano scala | 15 m²
- 03. Stoccaggio | 8 m²
- 04. Bagno uomini | 10 m²
- 05. Ufficio | 15 m²
- 06. Vano scala | 15 m²
- 07. Ufficio | 15 m²
- 08. Bagno donne | 10 m²
- 09. Ufficio | 15 m²
- 10. Ufficio | 15 m²
- 11. Spazio coffee-break | 10 m²
- 12. Sala riunioni | 40 m²
- 13. Ufficio | 15 m²

+1

- 01. Spazi distributivi
- 02. Sala riunioni | 40 m²
- 03. Stoccaggio | 10 m²
- 04. Vano scala | 15 m²
- 05. Ufficio | 35 m²
- 06. Vano scala | 15 m²
- 07. Nettoyage | 10 m²
- 08. Bagno uomini | 15 m²
- 09. Bagno donne | 15 m²
- 10. Ufficio | 25 m²
- 11. Spazio coffee-break | 15 m²
- 12. Ufficio | 25 m²
- 13. Spazio aperto su hall | 86 m²

+0

Casa del Custode

- 01. Cucina Soggiorno | 32 m²
- 02. Camera Doppia | 17 m²
- 03. Bagno | 8 m²
- 04. Guardiola | 15 m²

+0

- 01. Hall d'ingresso | 365 m²
- 02. Vano scala | 15 m²
- 03. Bagni uomini | 12,80 m²
- 04. Bagni donne | 12,80 m²
- 05. Stoccaggio | 3 m²
- 06. Vano scala | 15 m²
- 07. Bar | 40 m²

