


VISTA INTERNA PATIO | GIARDINO




VISTA INTERNA HALL A DOPPIA ALTEZZA




VISTA INTERNA PATIO | PIAZZA

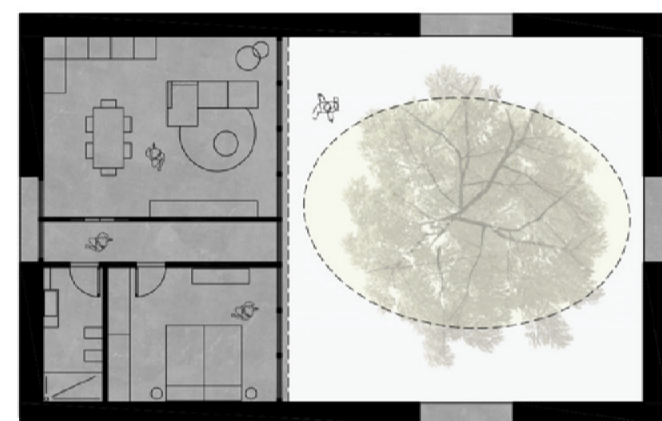

appartamento custone

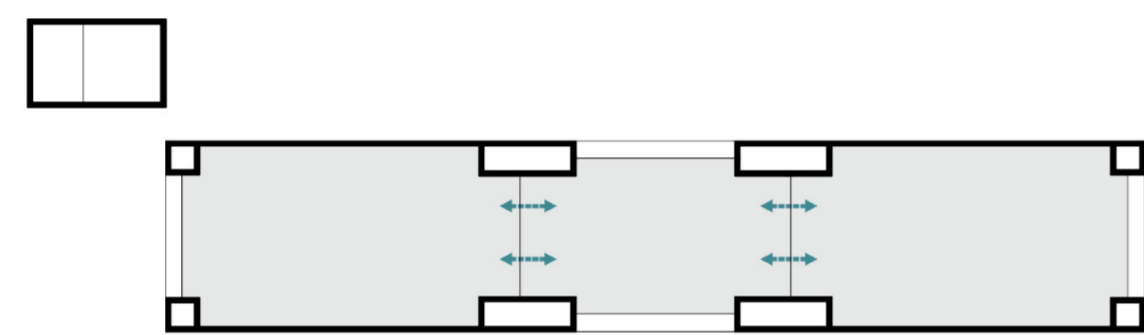


SCHEMA PERMEABILITA' / INTERCONNESSIONE SPAZI

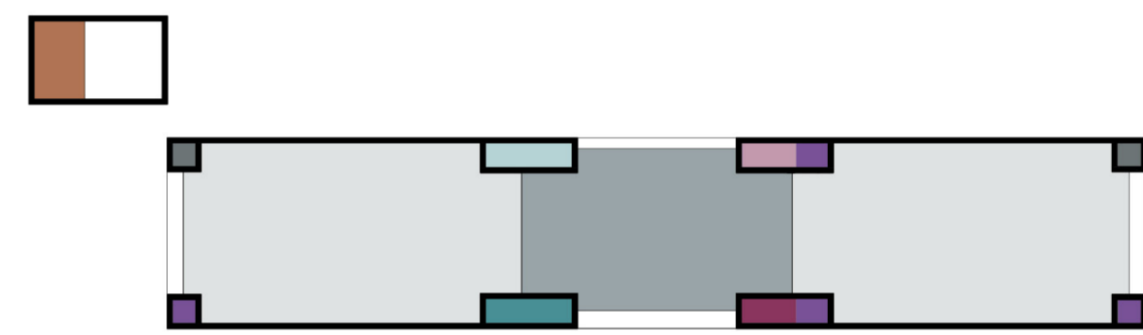


SCHEMA FUNZIONALE PO

- patio
 - hall ingresso a doppia altezza
 - guardiola
 - bar
 - desk / reception
 - deposito
 - servizi igienici
 - collegamenti verticali
 - casa del custode
- LEGENDA FUNZIONALE PO

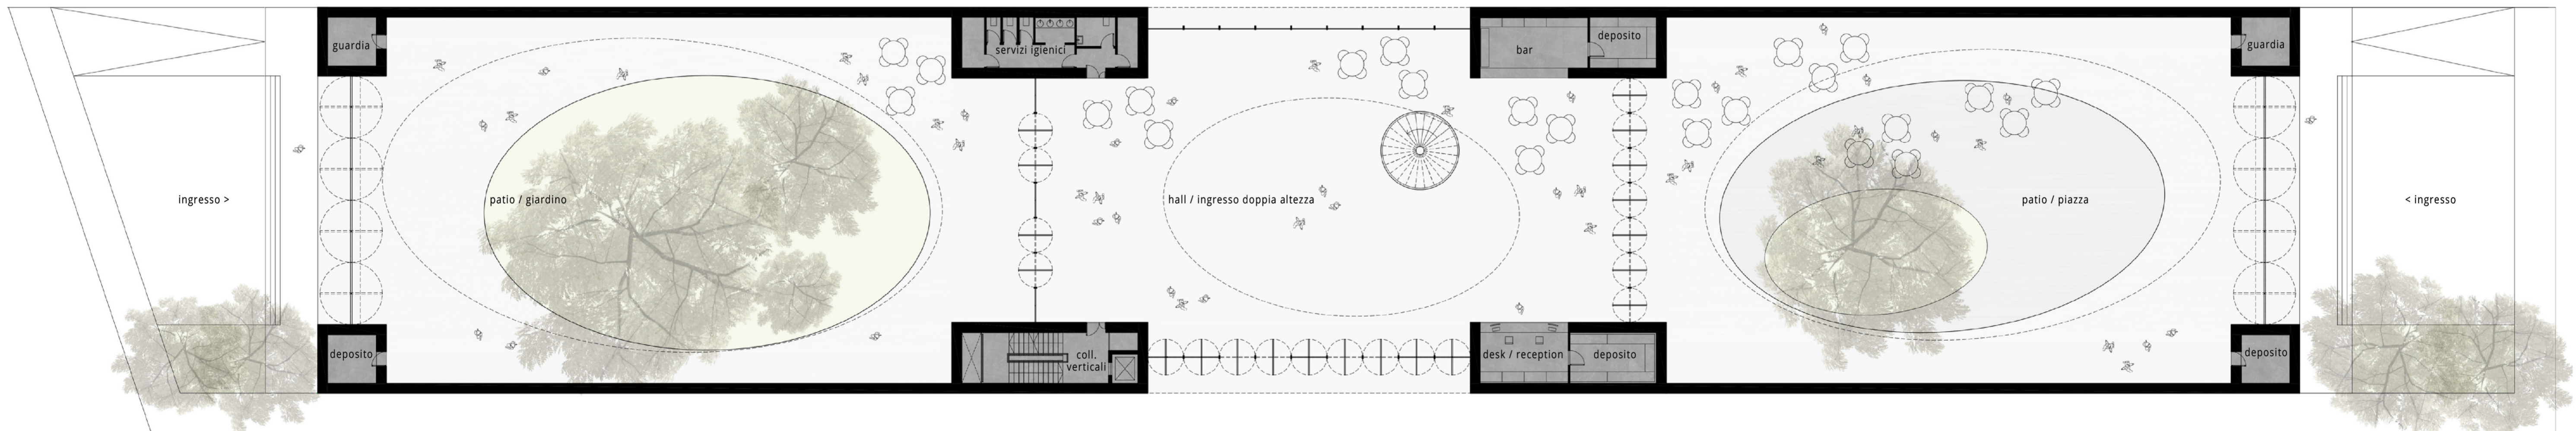

PIANTA LIVELLO PO SCALA 1:200

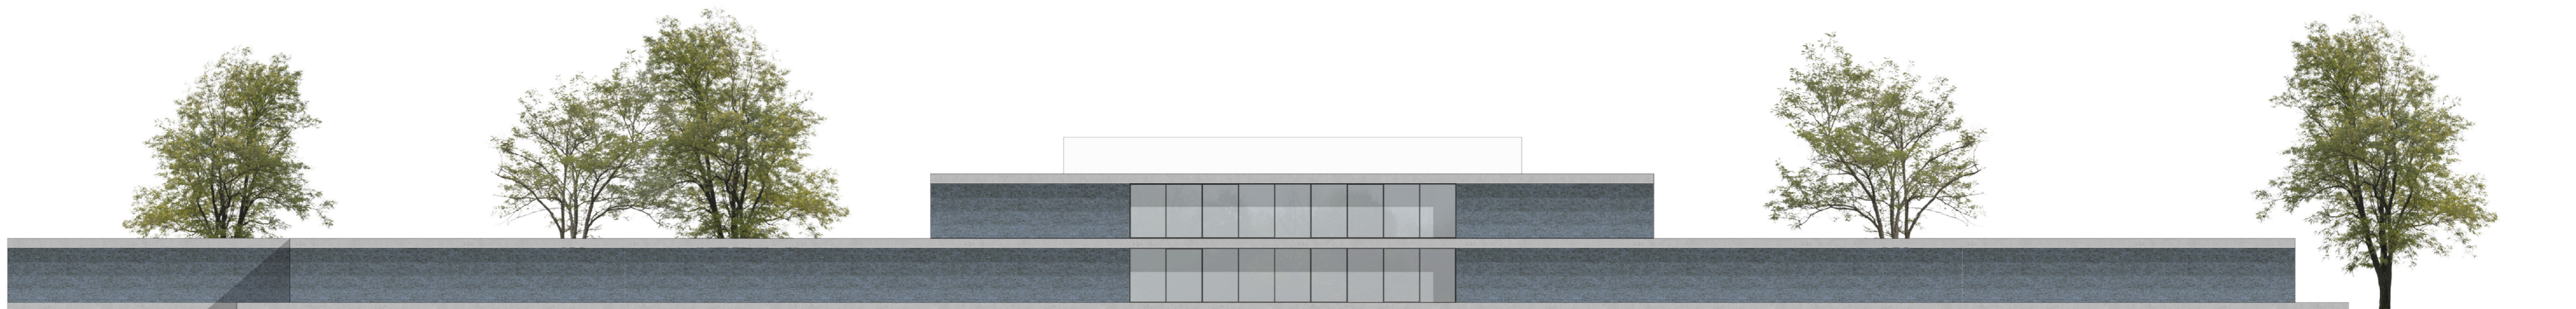

SEZIONE LONGITUDINALE SCALA 1:200