




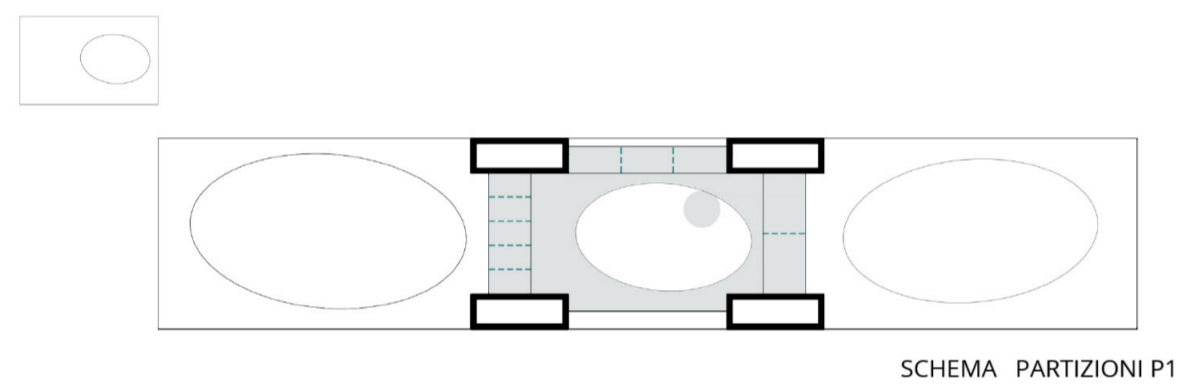

VISTA ESTERNA SERALE FRONTE AUTOSTRADA

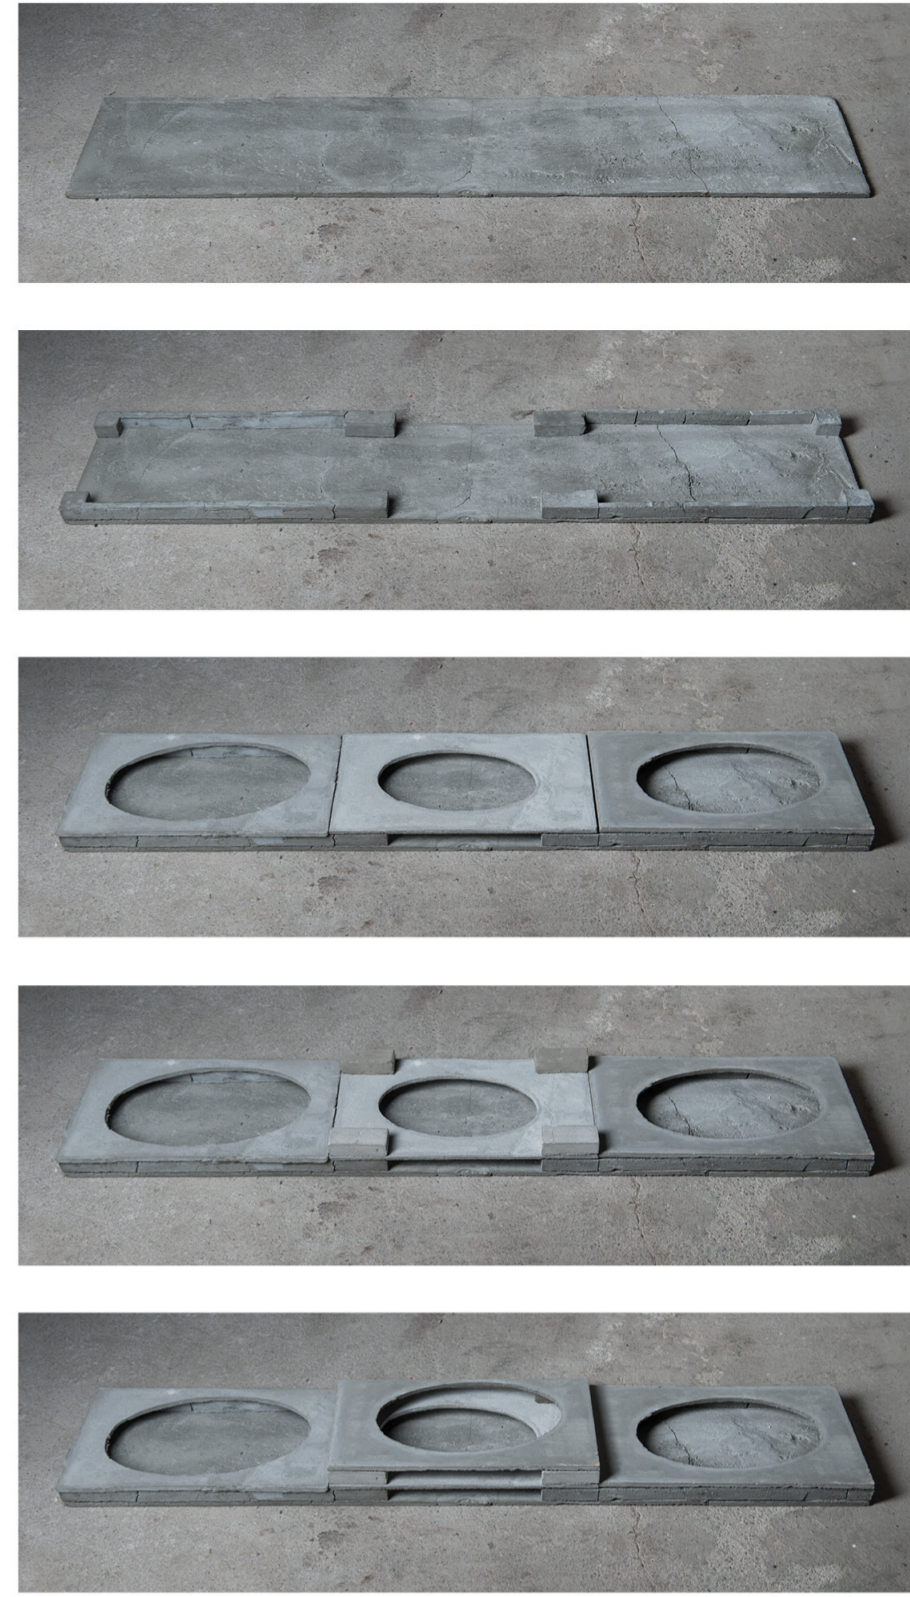


SCHEMA PARTIZIONI P1

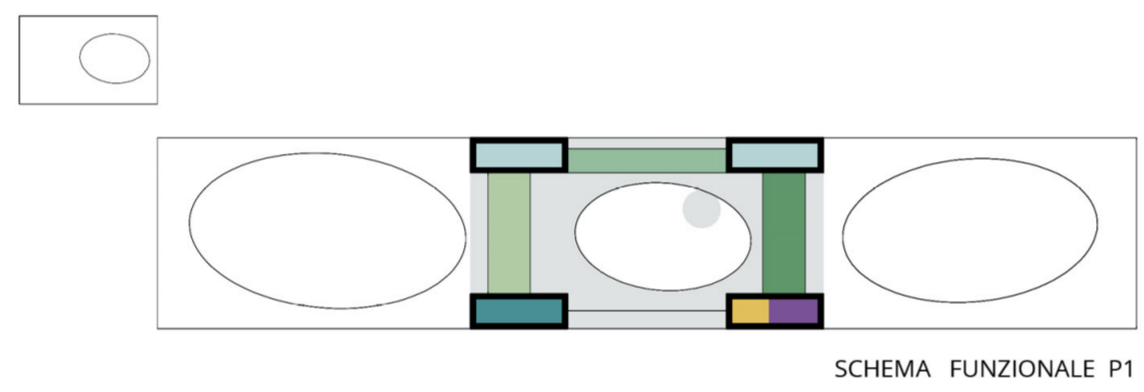


SCHEMA FUNZIONALE P1




SCHEMA FUNZIONALE P1

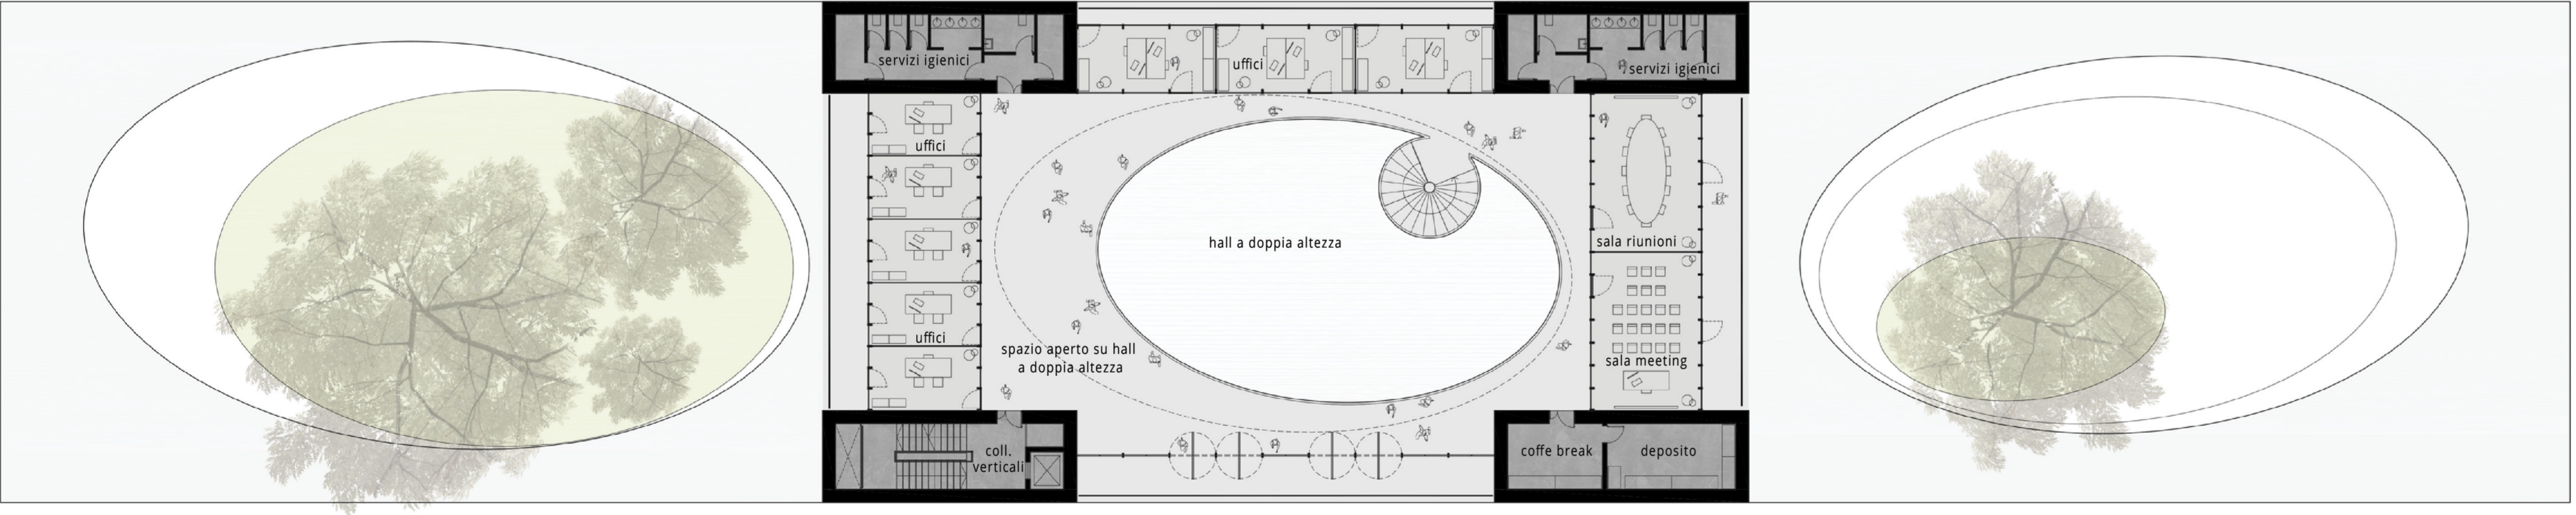

PIANTA LIVELLO P1 SCALA 1:200

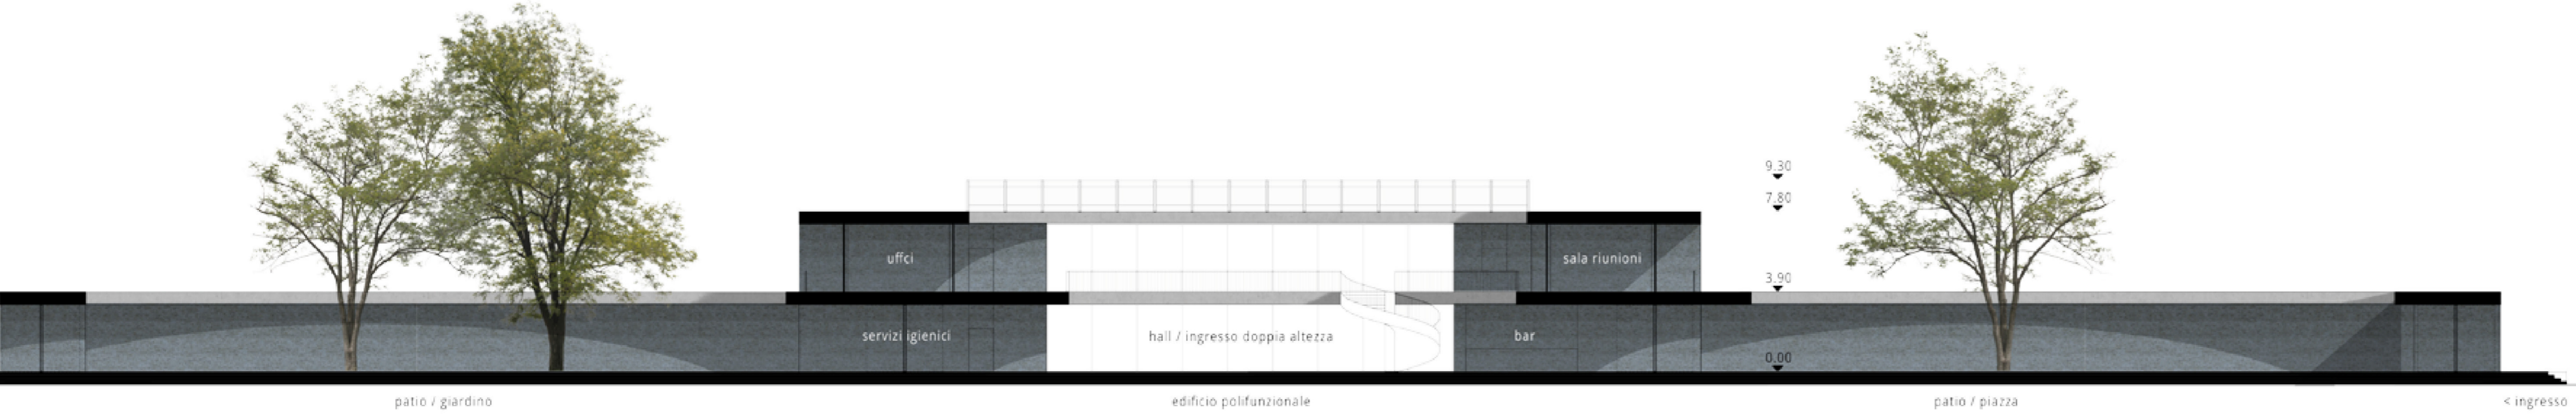

PROFILO LONGITUDINALE SCALA 1:200

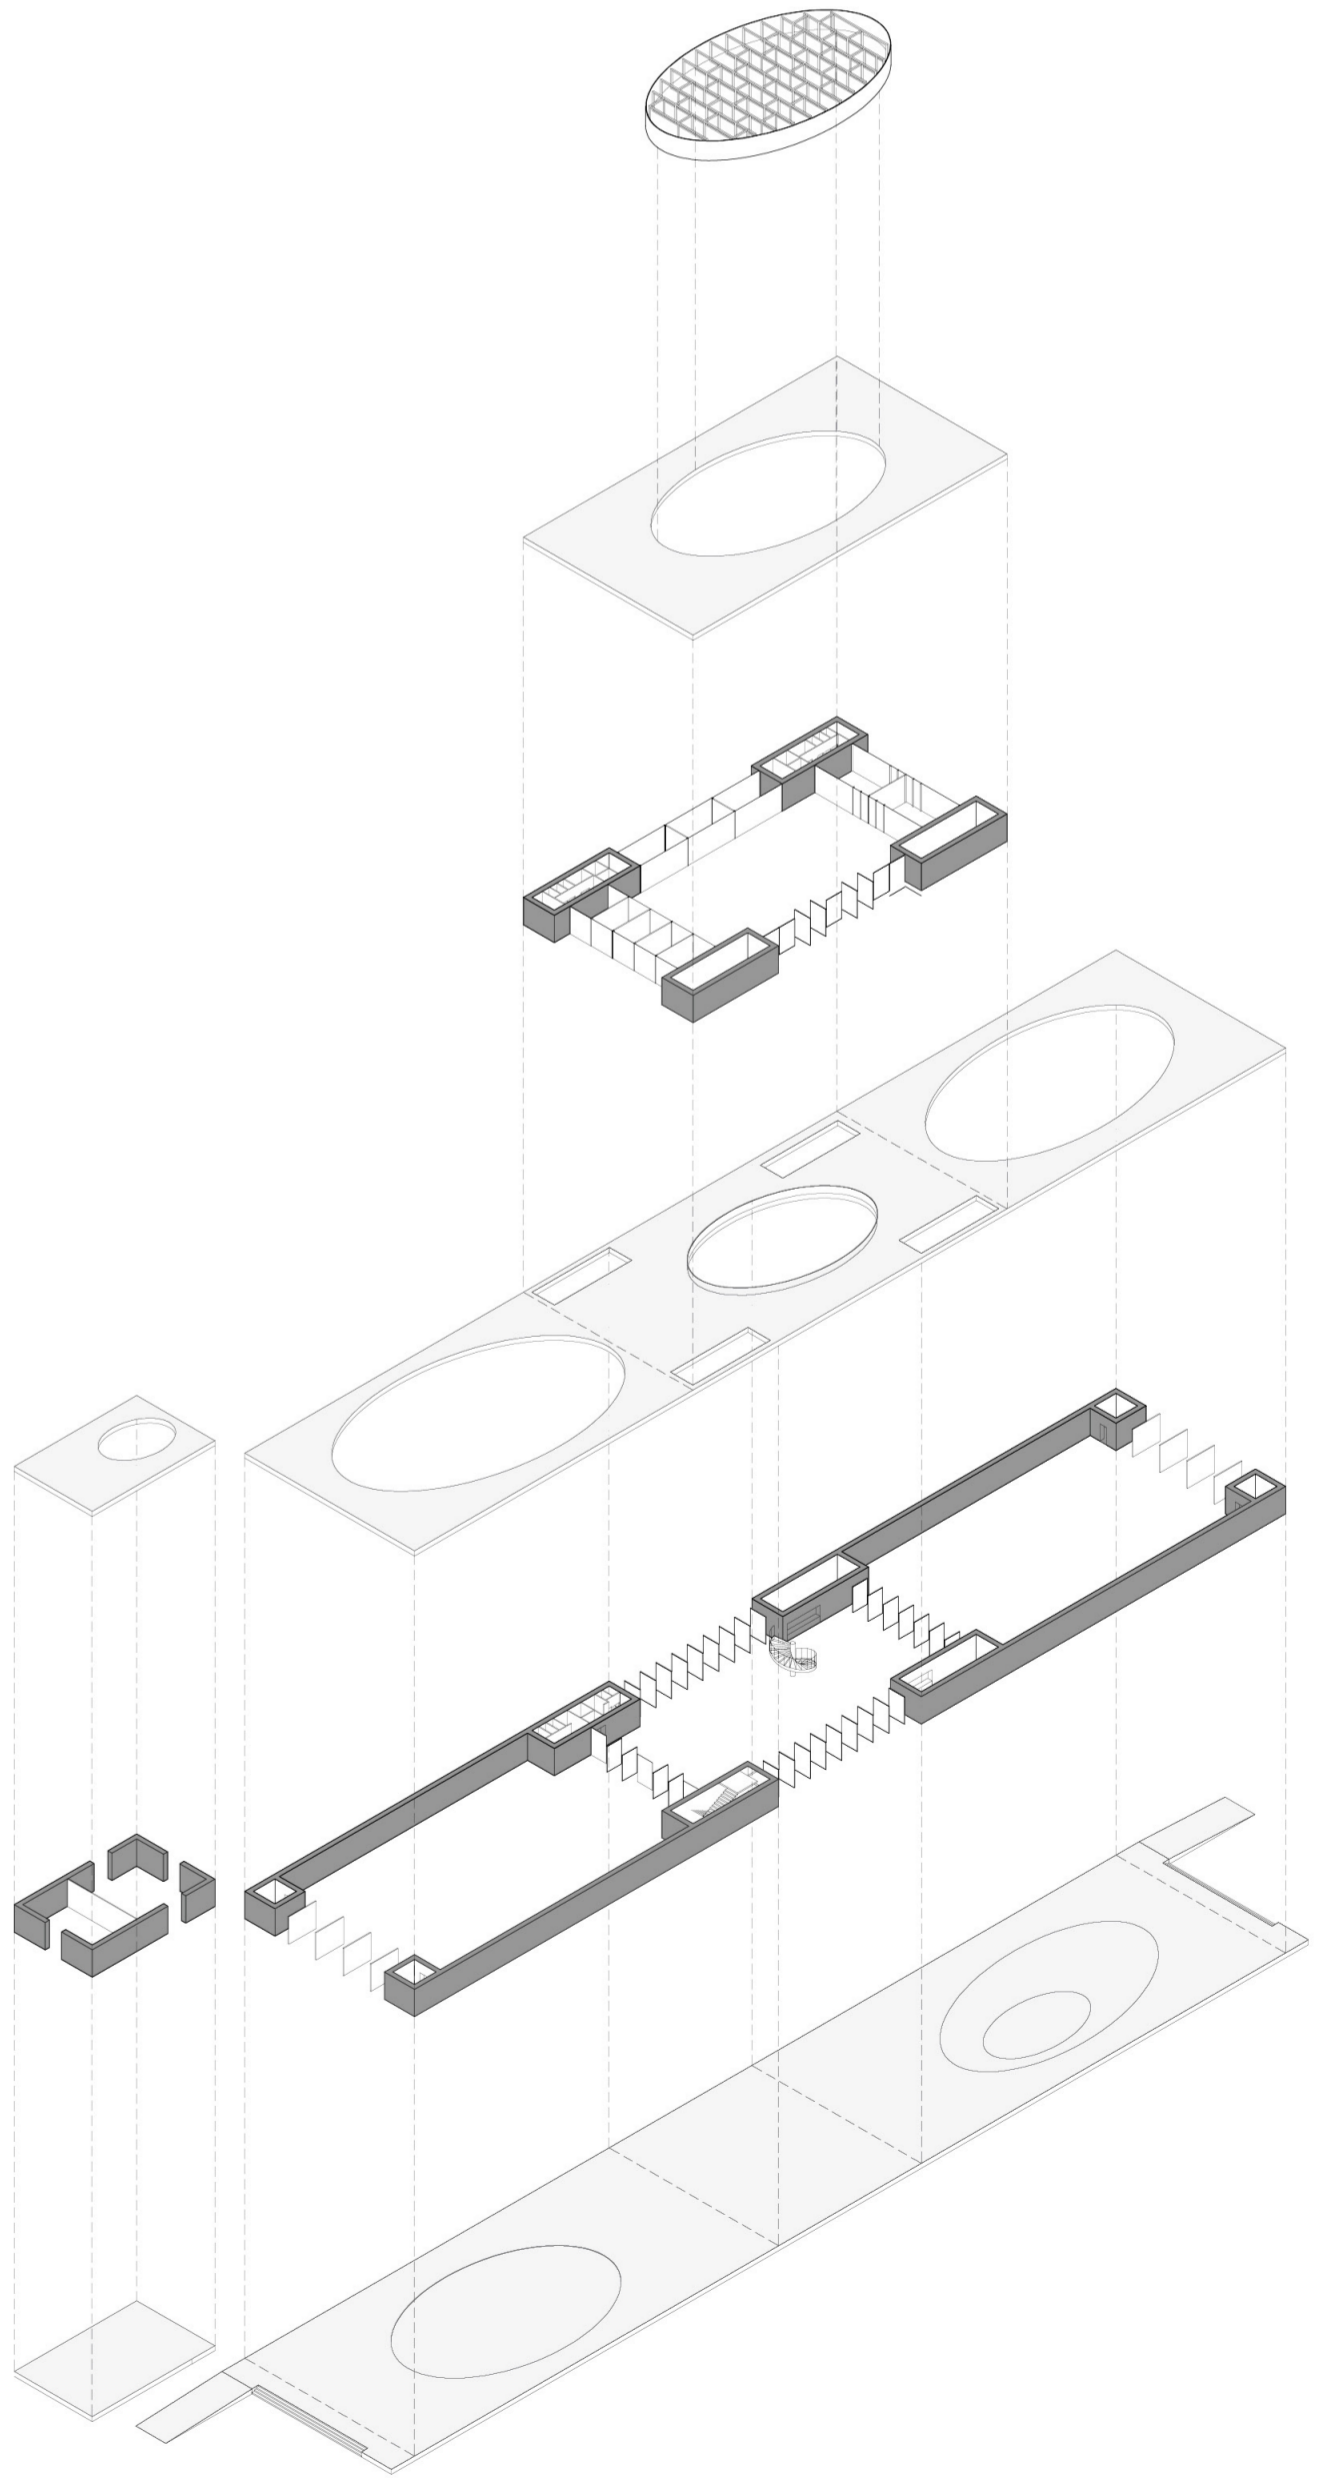

SPACCATO ASSONOMETRICO