



AEROFOTOGRAMMETRIA con indicazione perimetro ambito "PC Produttivo Consolidato"

Pr_2_2v _VINCOLI

ESTRATTO MAPPA con individuazione proprietà

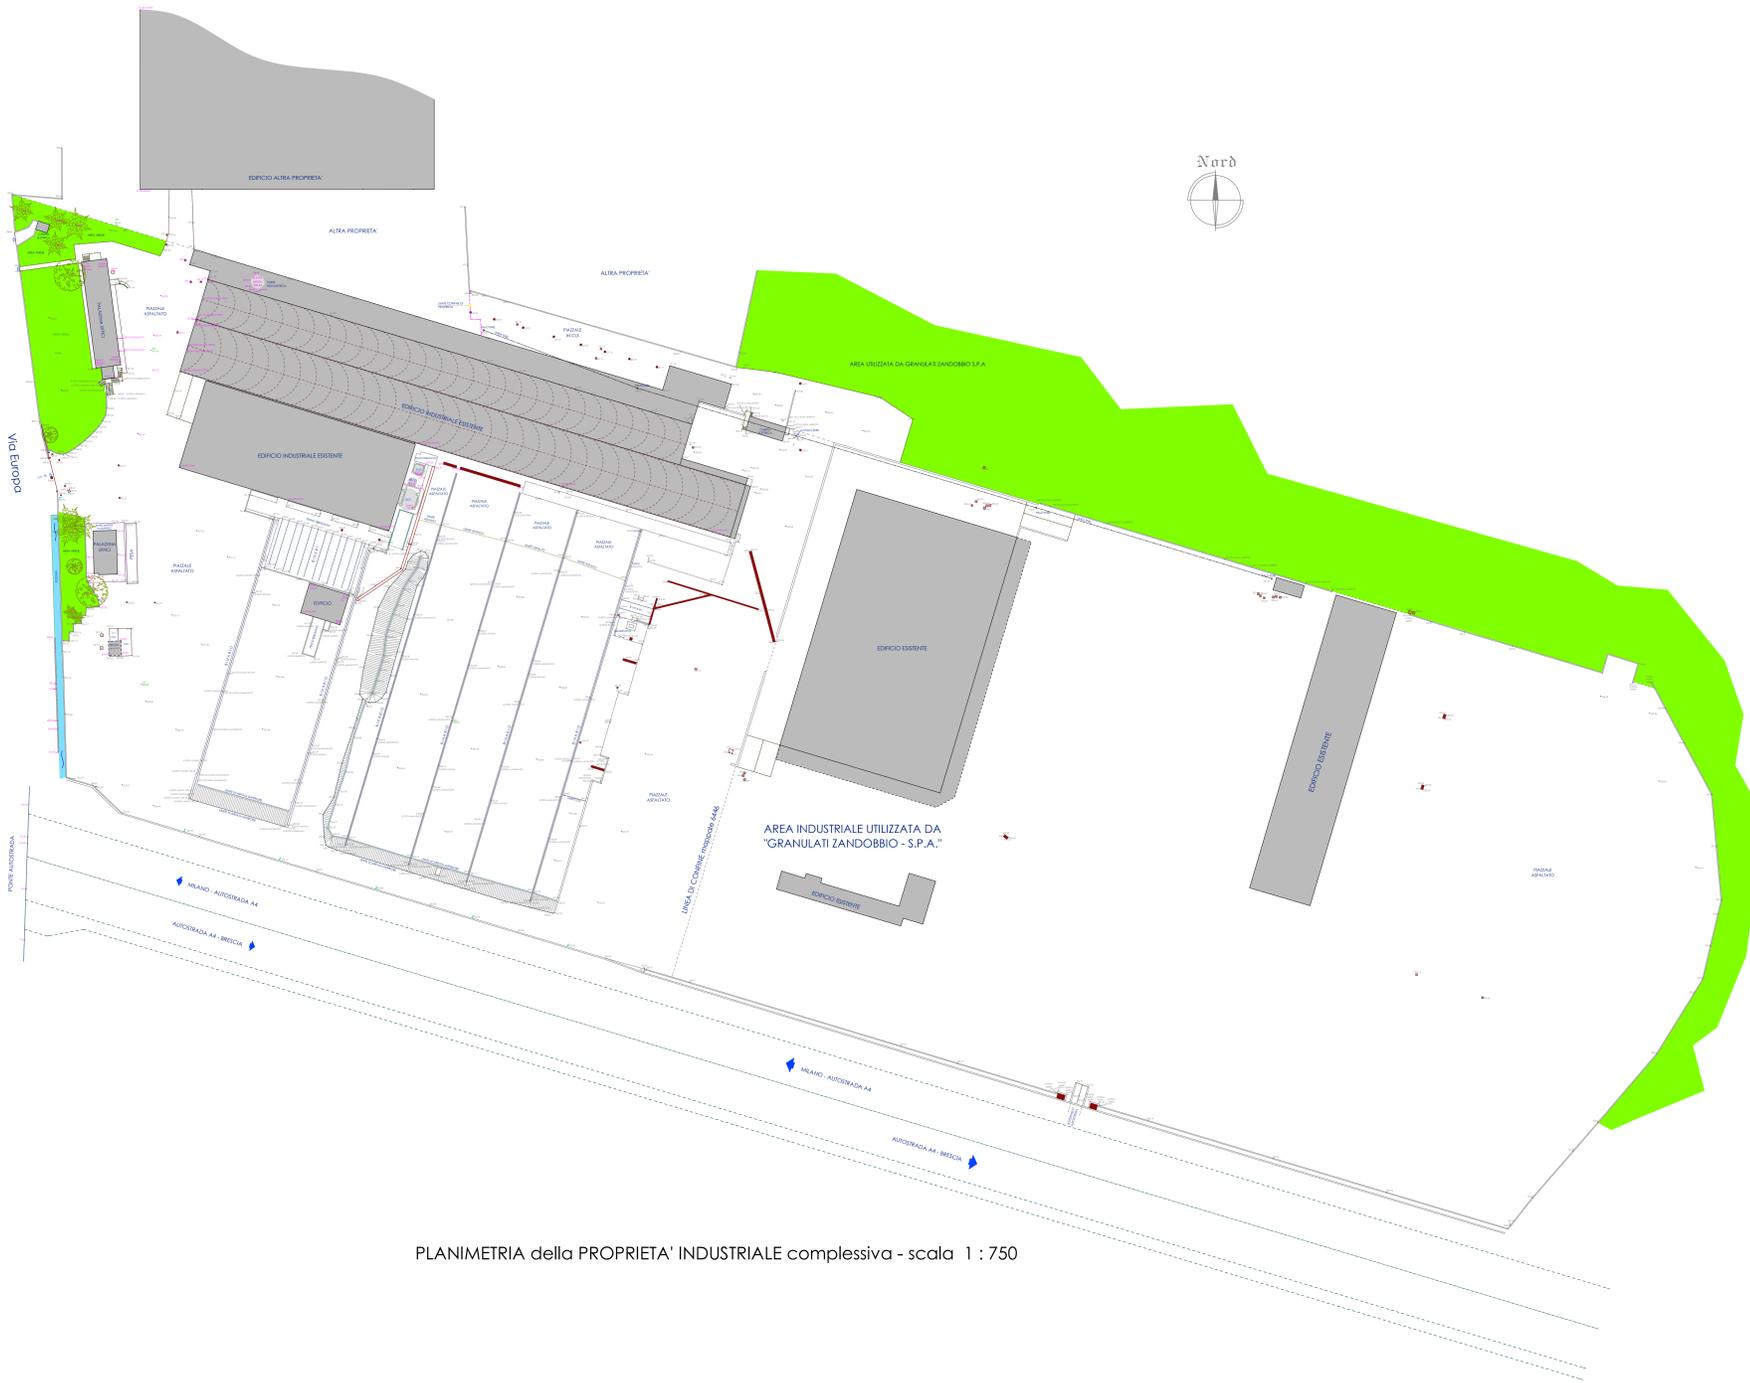

PLANIMETRIA della PROPRIETA' INDUSTRIALE complessiva - scala 1 : 750

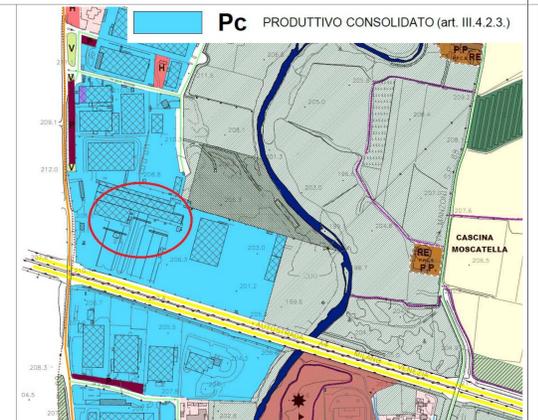

Cu_2a_prv PDR CARTA UNICA



VEDUTA D'INSIEME AREA OGGETTO DI INTERVENTO



Geom. TARCISIO VAVASSORI Via Convento n. 17 - 24090 S. PAOLO D'ARZON (BG) Tel. 352 444912 - Fax 352 959596 e-mail: info@tarcisioavassori.com - tarcisio.vavassori@geoproc.it C.F. VVS TCS 6001313883 - Iscrizione Albo dei Geometri N. 2553		Comune: BOLGARE Data: 22 Agosto 2016 Aggiornamento:	
Committente e Società Utilizzatrice: GRANULATI ZANDOBBIO S.P.A. Proprietà: CREDEMLEASING SOCIETA' PER AZIONI			
Progetto: Rimozione e smaltimento di coperture in lastre di cemento/amianto di edifici nell'area industriale in Bolgare via Europa 38 utilizzata da "Granulati Zandobbio - S.p.A."			
Oggetto: Planimetria Generale Estr. Mappa - PGT - Fotogrammetria		Scala: 1:750 - 1:2000 File: Granulati-Ex Mecca 2016	
<small>La proprietà di questo disegno è riservata ai termini di legge senza esplicita autorizzazione né è vietata la divulgazione anche parziale.</small>			