



PIANO -1	
Piazza + hall	538,48 mq

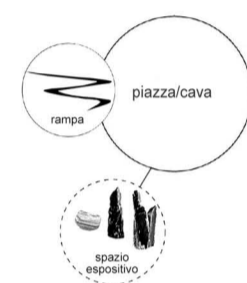





PIANO TERRA	
hall+rampa+desk reception	330 mq
bar	30 mq
servizi igienici	21 mq
guardiola	16 mq
uffici Stone City	20 mq
	20 mq
	20 mq
sala riunioni	32 mq
collegamenti verticali	13 mq
spazio coffee-break	8 mq
spazi distributivi e accessori	51 mq
totale slp piano terra	561 mq



PRIMO PIANO	
bar	30 mq
appartamento custode	47 mq
uffici	17 mq
	17 mq
	17 mq
collegamenti verticali	13 mq
servizi igienici	15 mq
spazio coffee-break	8 mq
spazio aperto su hall	80 mq
spazi distributivi e accessori	46 mq
totale slp piano primo	304 mq

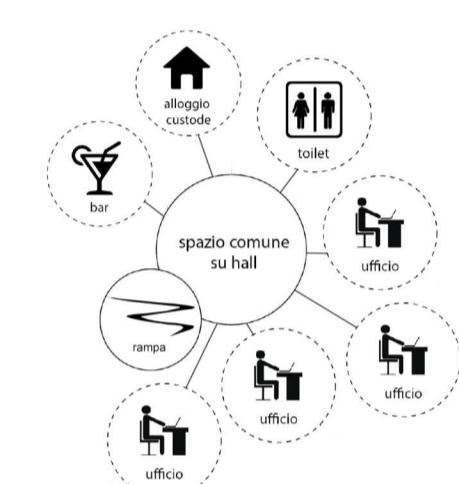

PIANO SECONDO	
appartamento custode	77 mq
ufficio	14 mq
sala riunioni	51 mq
servizi igienici	15 mq
spazi distributivi e accessori	46 mq
totale slp piano secondo	203 mq
totale slp edificio	1068 mq

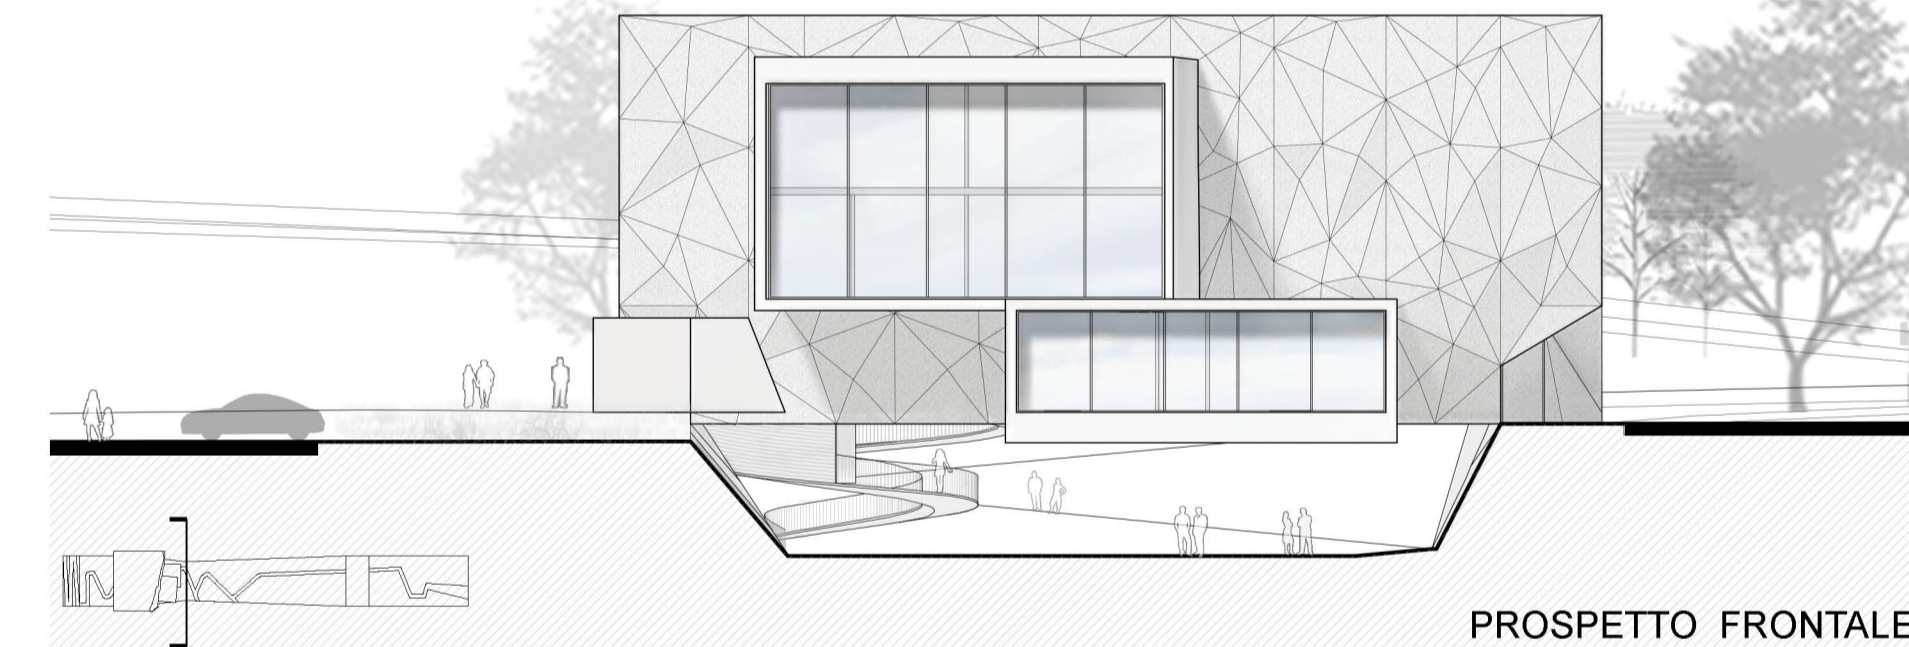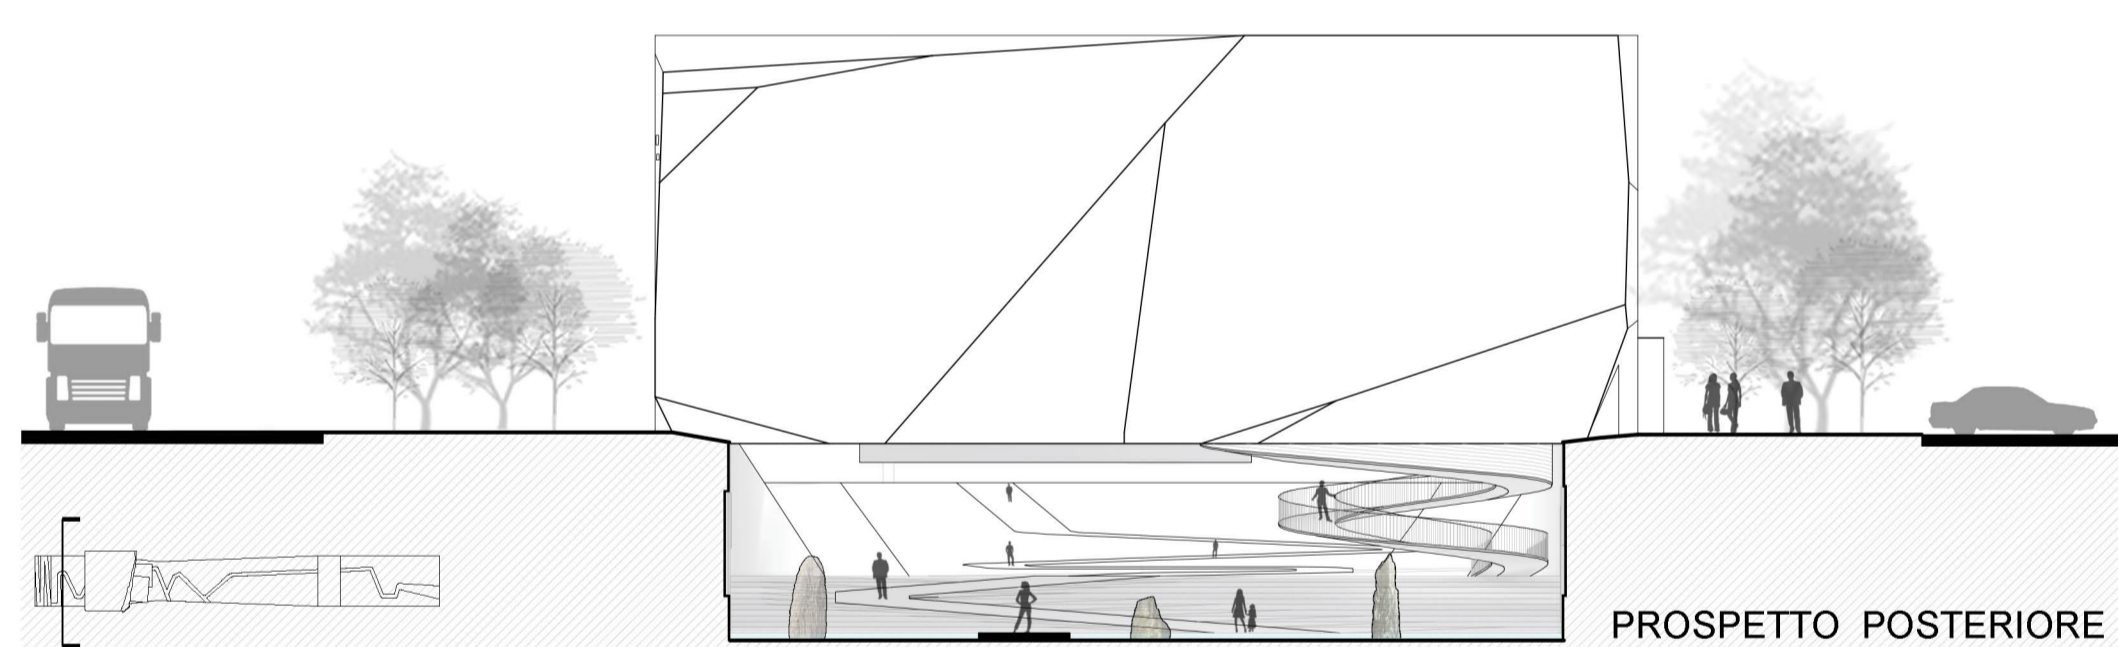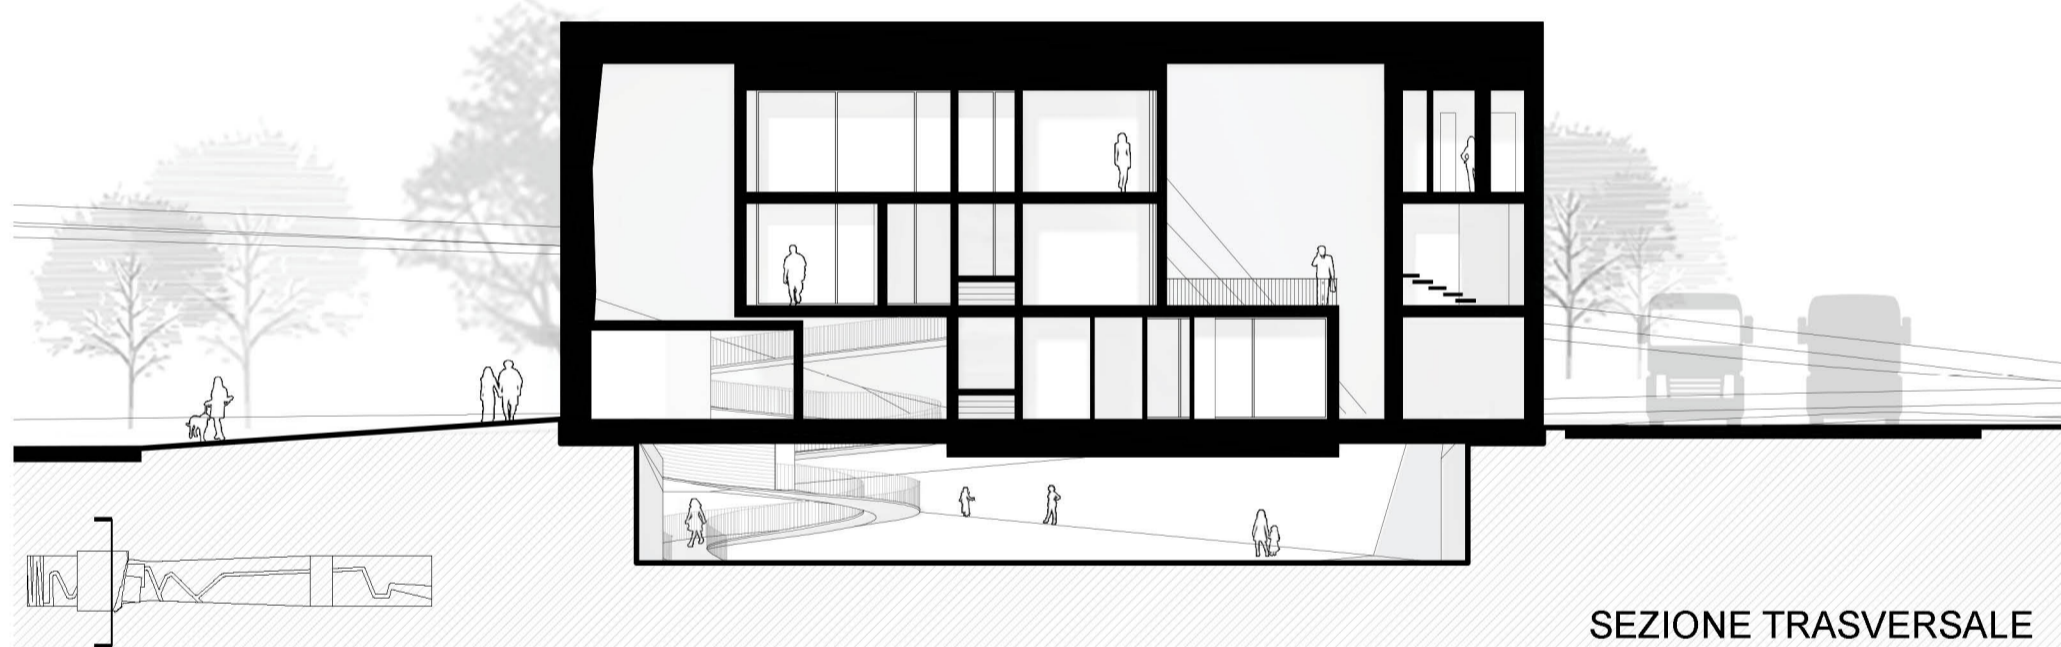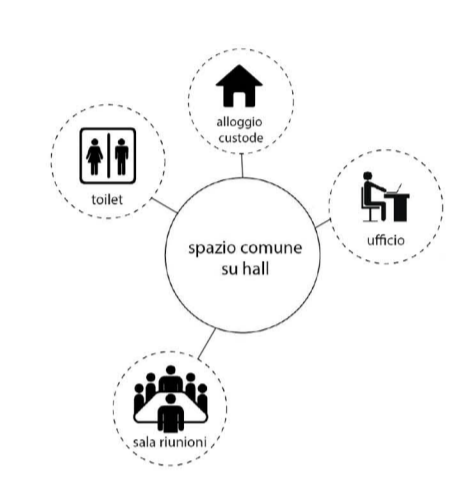

PROSPETTI E SEZIONI_1:200



la piazza diventerà all'occorrenza una "water square" capace di trasformarsi in elemento suggestivo e scenografico fungendo da cornice per eventi e manifestazioni