TAV 01

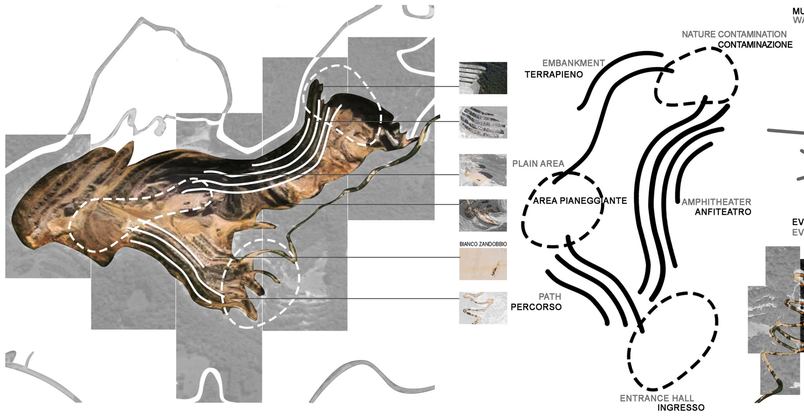

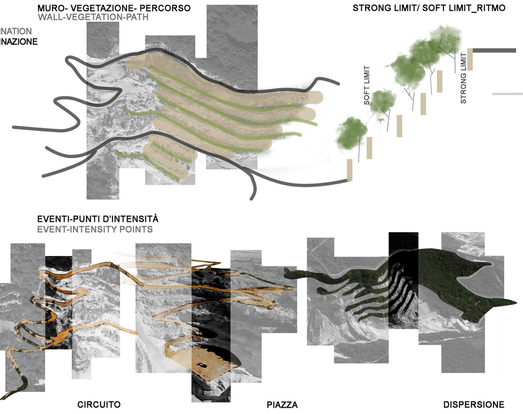

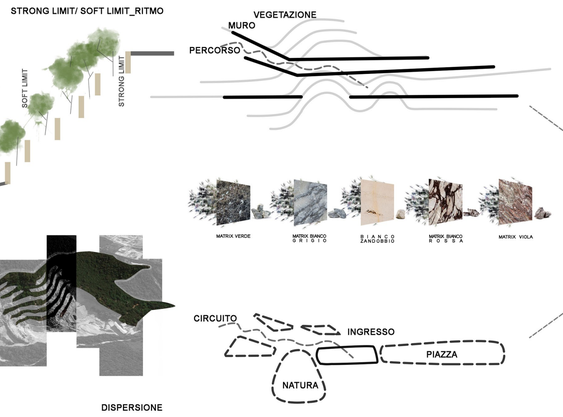

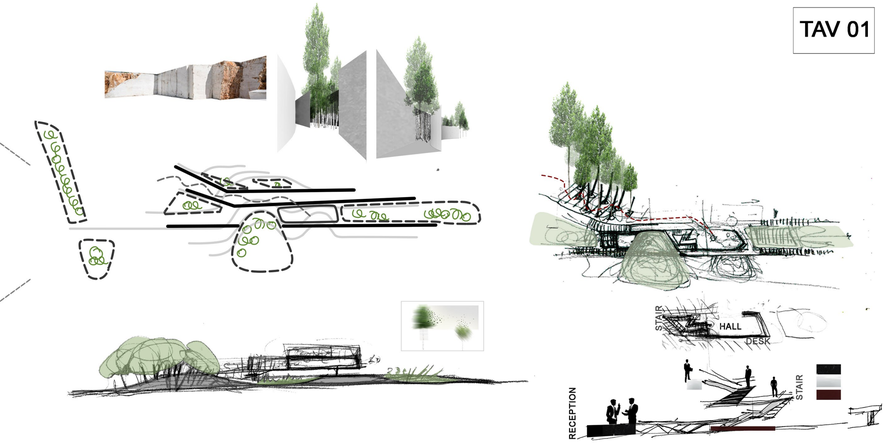

PROSPETTO NORD

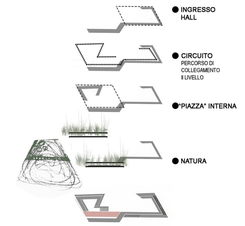

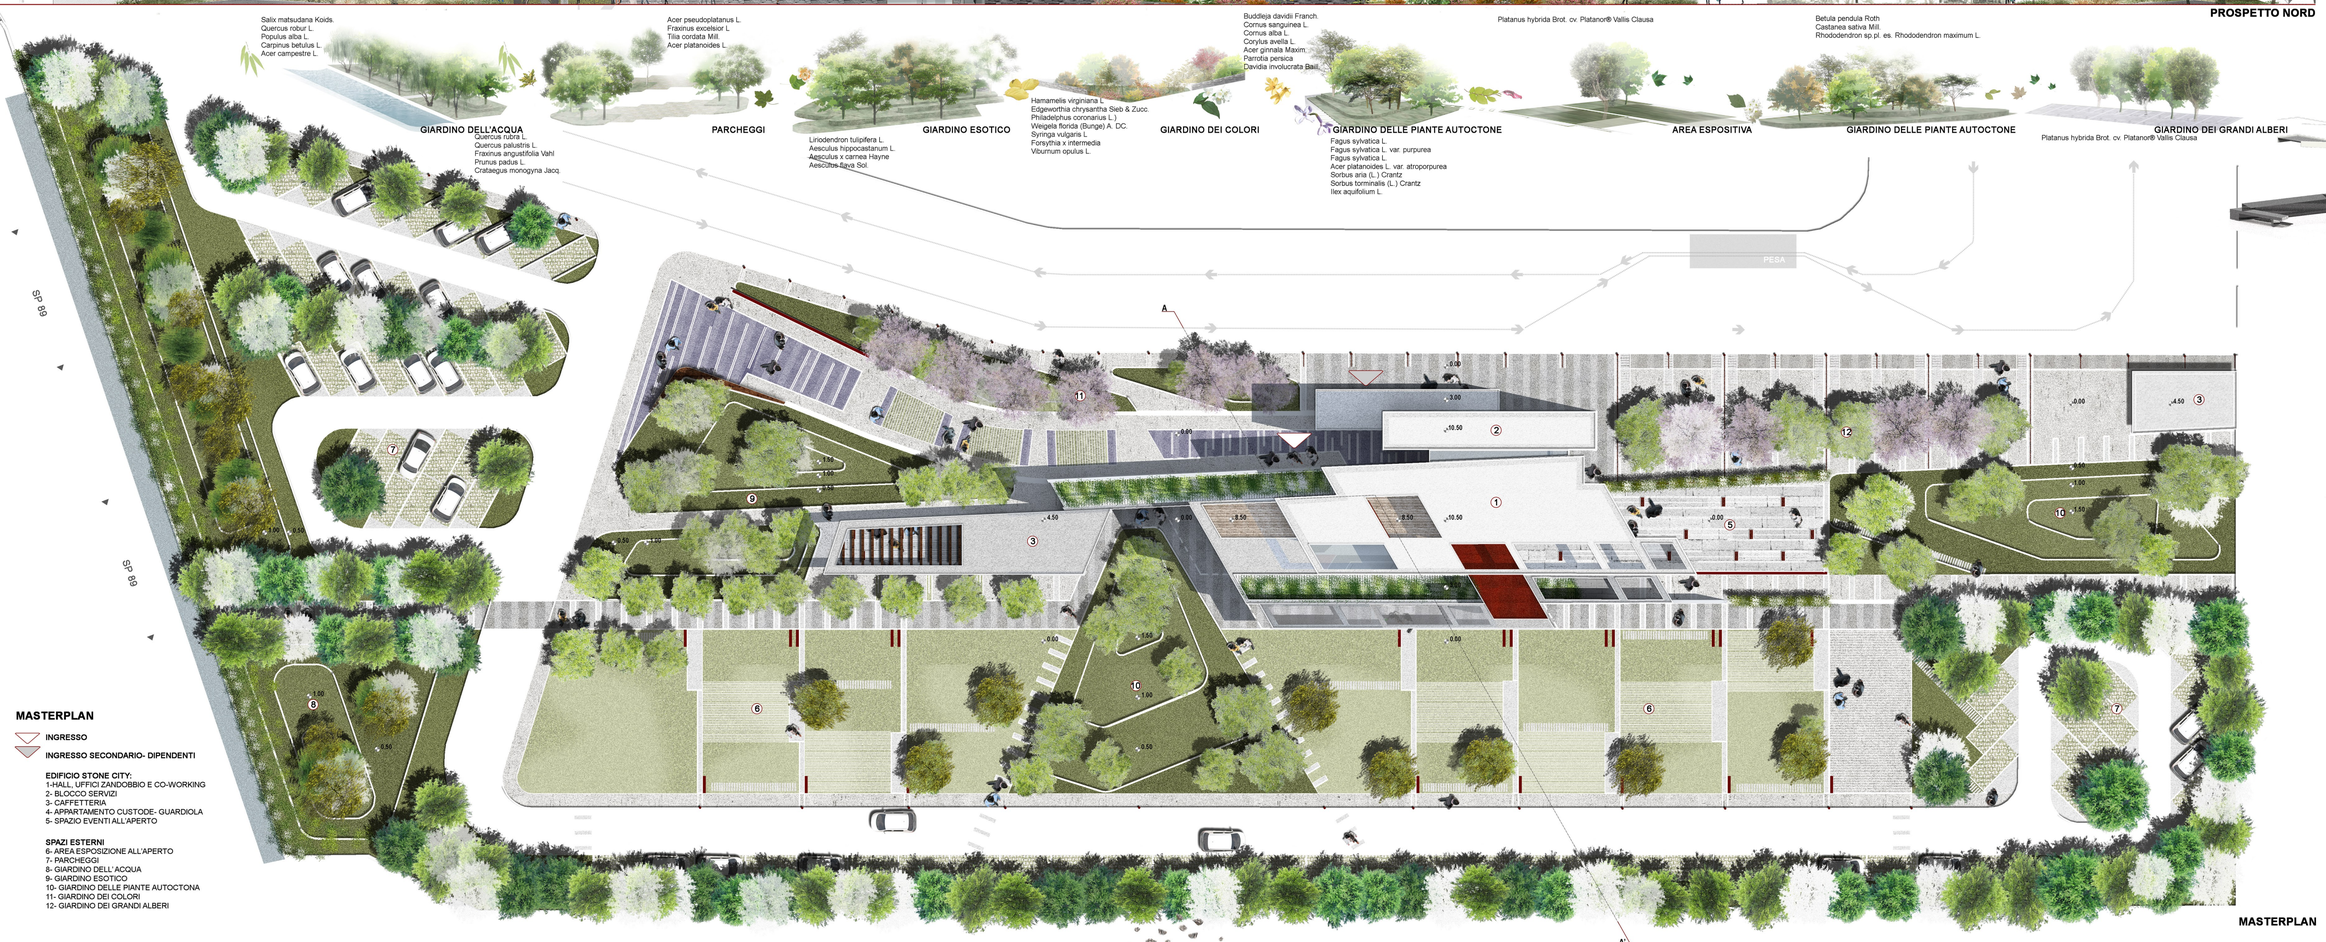

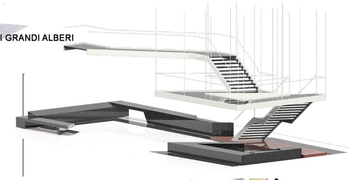

MASTERPLAN

MASTERPLAN

INGRESSO

INGRESSO SECONDARIO- DIPENDENTI

EDIFICIO STONE CITY:
1-HALL, UFFICI ZANDOBBIO E CO-WORKING
2- BLOCCO SERVIZI
3- CAFFETTERIA
4- APPARTAMENTO CUSTODE- GUARDIOLA
5- SPAZIO EVENTI ALL'APERTO

SPAZI ESTERNI
6- AREA ESPOSIZIONE ALL'APERTO
7- PARCHEGGI
8- GIARDINO DELL' ACQUA
9- GIARDINO ESOTICO
10- GIARDINO DELLE PIANTE AUTOCTONA
11- GIARDINO DEI COLORI
12- GIARDINO DEI GRANDI ALBERI

N 0 2 10 / 1 5

◄ BERGAMO AUTOSTRADA A4 BRESCIA ►

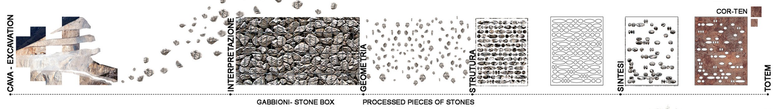

PROSPETTO SUD