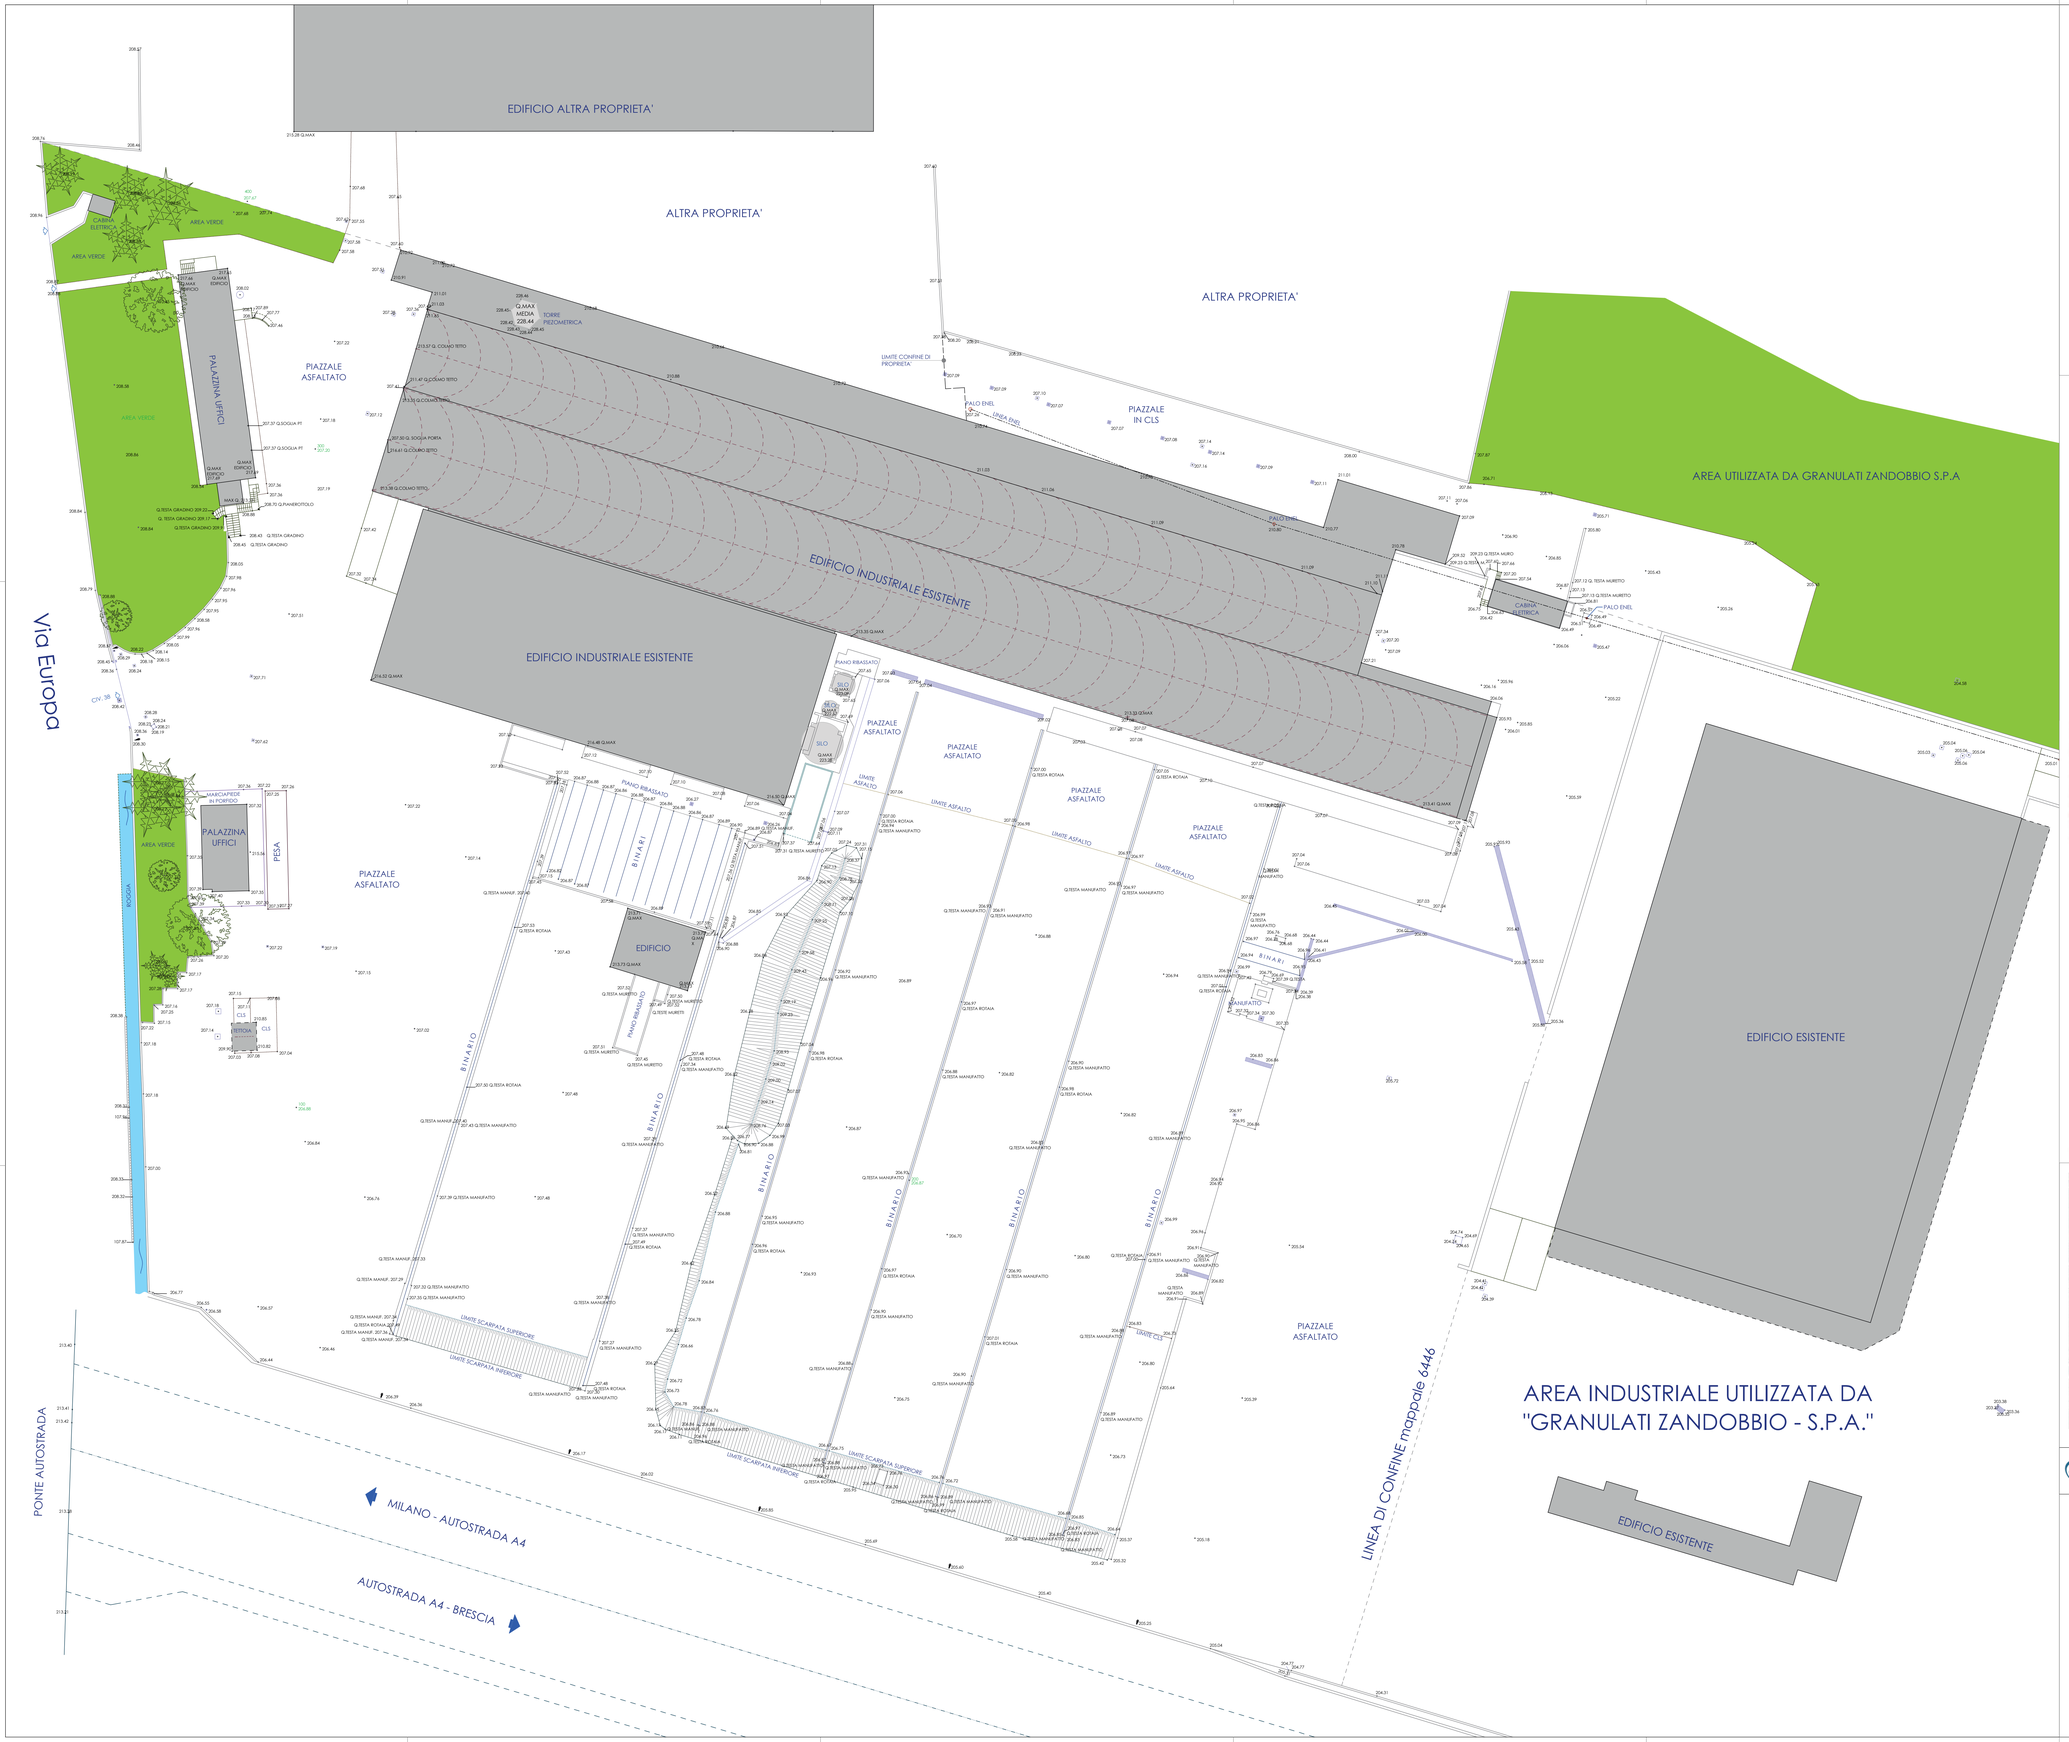

INQUADRAMENTO TAVOLA 02 DI DETTAGLIO

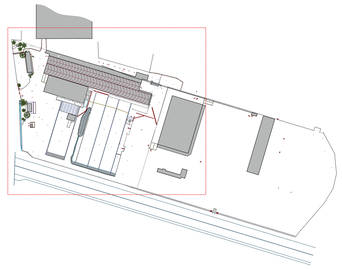

SUPERFICIE FONDIARIA DEL LOTTO in ambito " PC Produttivo Consolidato"

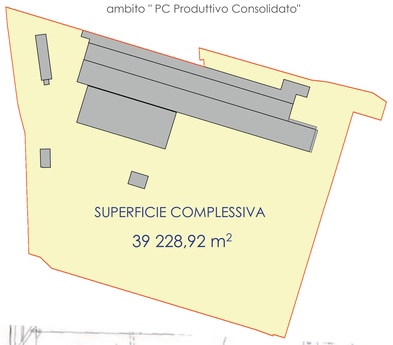

SUPERFICIE COMPLESSIVA

39 228,92 m²

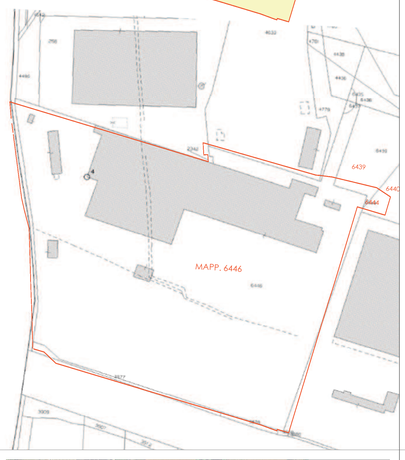

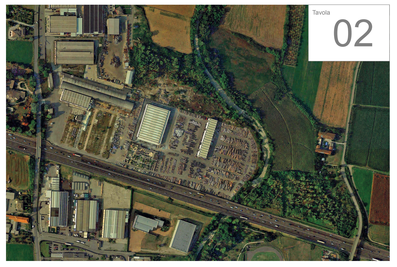

Tavola 02

GRANULATI ZANDOBBIO

STONE CITY
INTERNATIONAL EXPO FOR CREATIVE GARDENS

Geom. TARCISIO VAVASSORI
Via Convento n. 17 - 24060 S.PAOLO D'ARGON (BG)
Mob. 335 444912 - Tel.fax 035 958456
e-mail info@studiovavassori.com tarcisio.vavassori@geopec.it
C.F. VVS TCS 60S13 L388J - Iscrizione Albo dei Geometri N. 2553

Comune: BOLGARE

Data: 03 Novembre 2016

Aggiornamento: -

Committente e Società Utilizzatrice: GRANULATI ZANDOBBIO S.P.A

Proprietà: CREDEMLEASING SOCIETA' PER AZIONI

Progetto: DEMOLIZIONE e RICOSTRUZIONE di EDIFICIO INDUSTRIALE "Ex Marmi Mecca" in Bolgare via Europa 38

Oggetto: RILIEVO dello Stato Attuale
Estratto Mappa con individuazione ambito " PC Produttivo Consolidato"

Scala: 1 : 300
1 : 2000

TIMBRO: VAVASSORI TARCISIO

Geom. Vavassori Tarcisio

File: Granulati-Ex Mecca 2016

La proprietà di questo disegno è riservata ai termini di legge: senza esplicita autorizzazione ne è vietata la divulgazione anche parziale.